




DAKPLAN

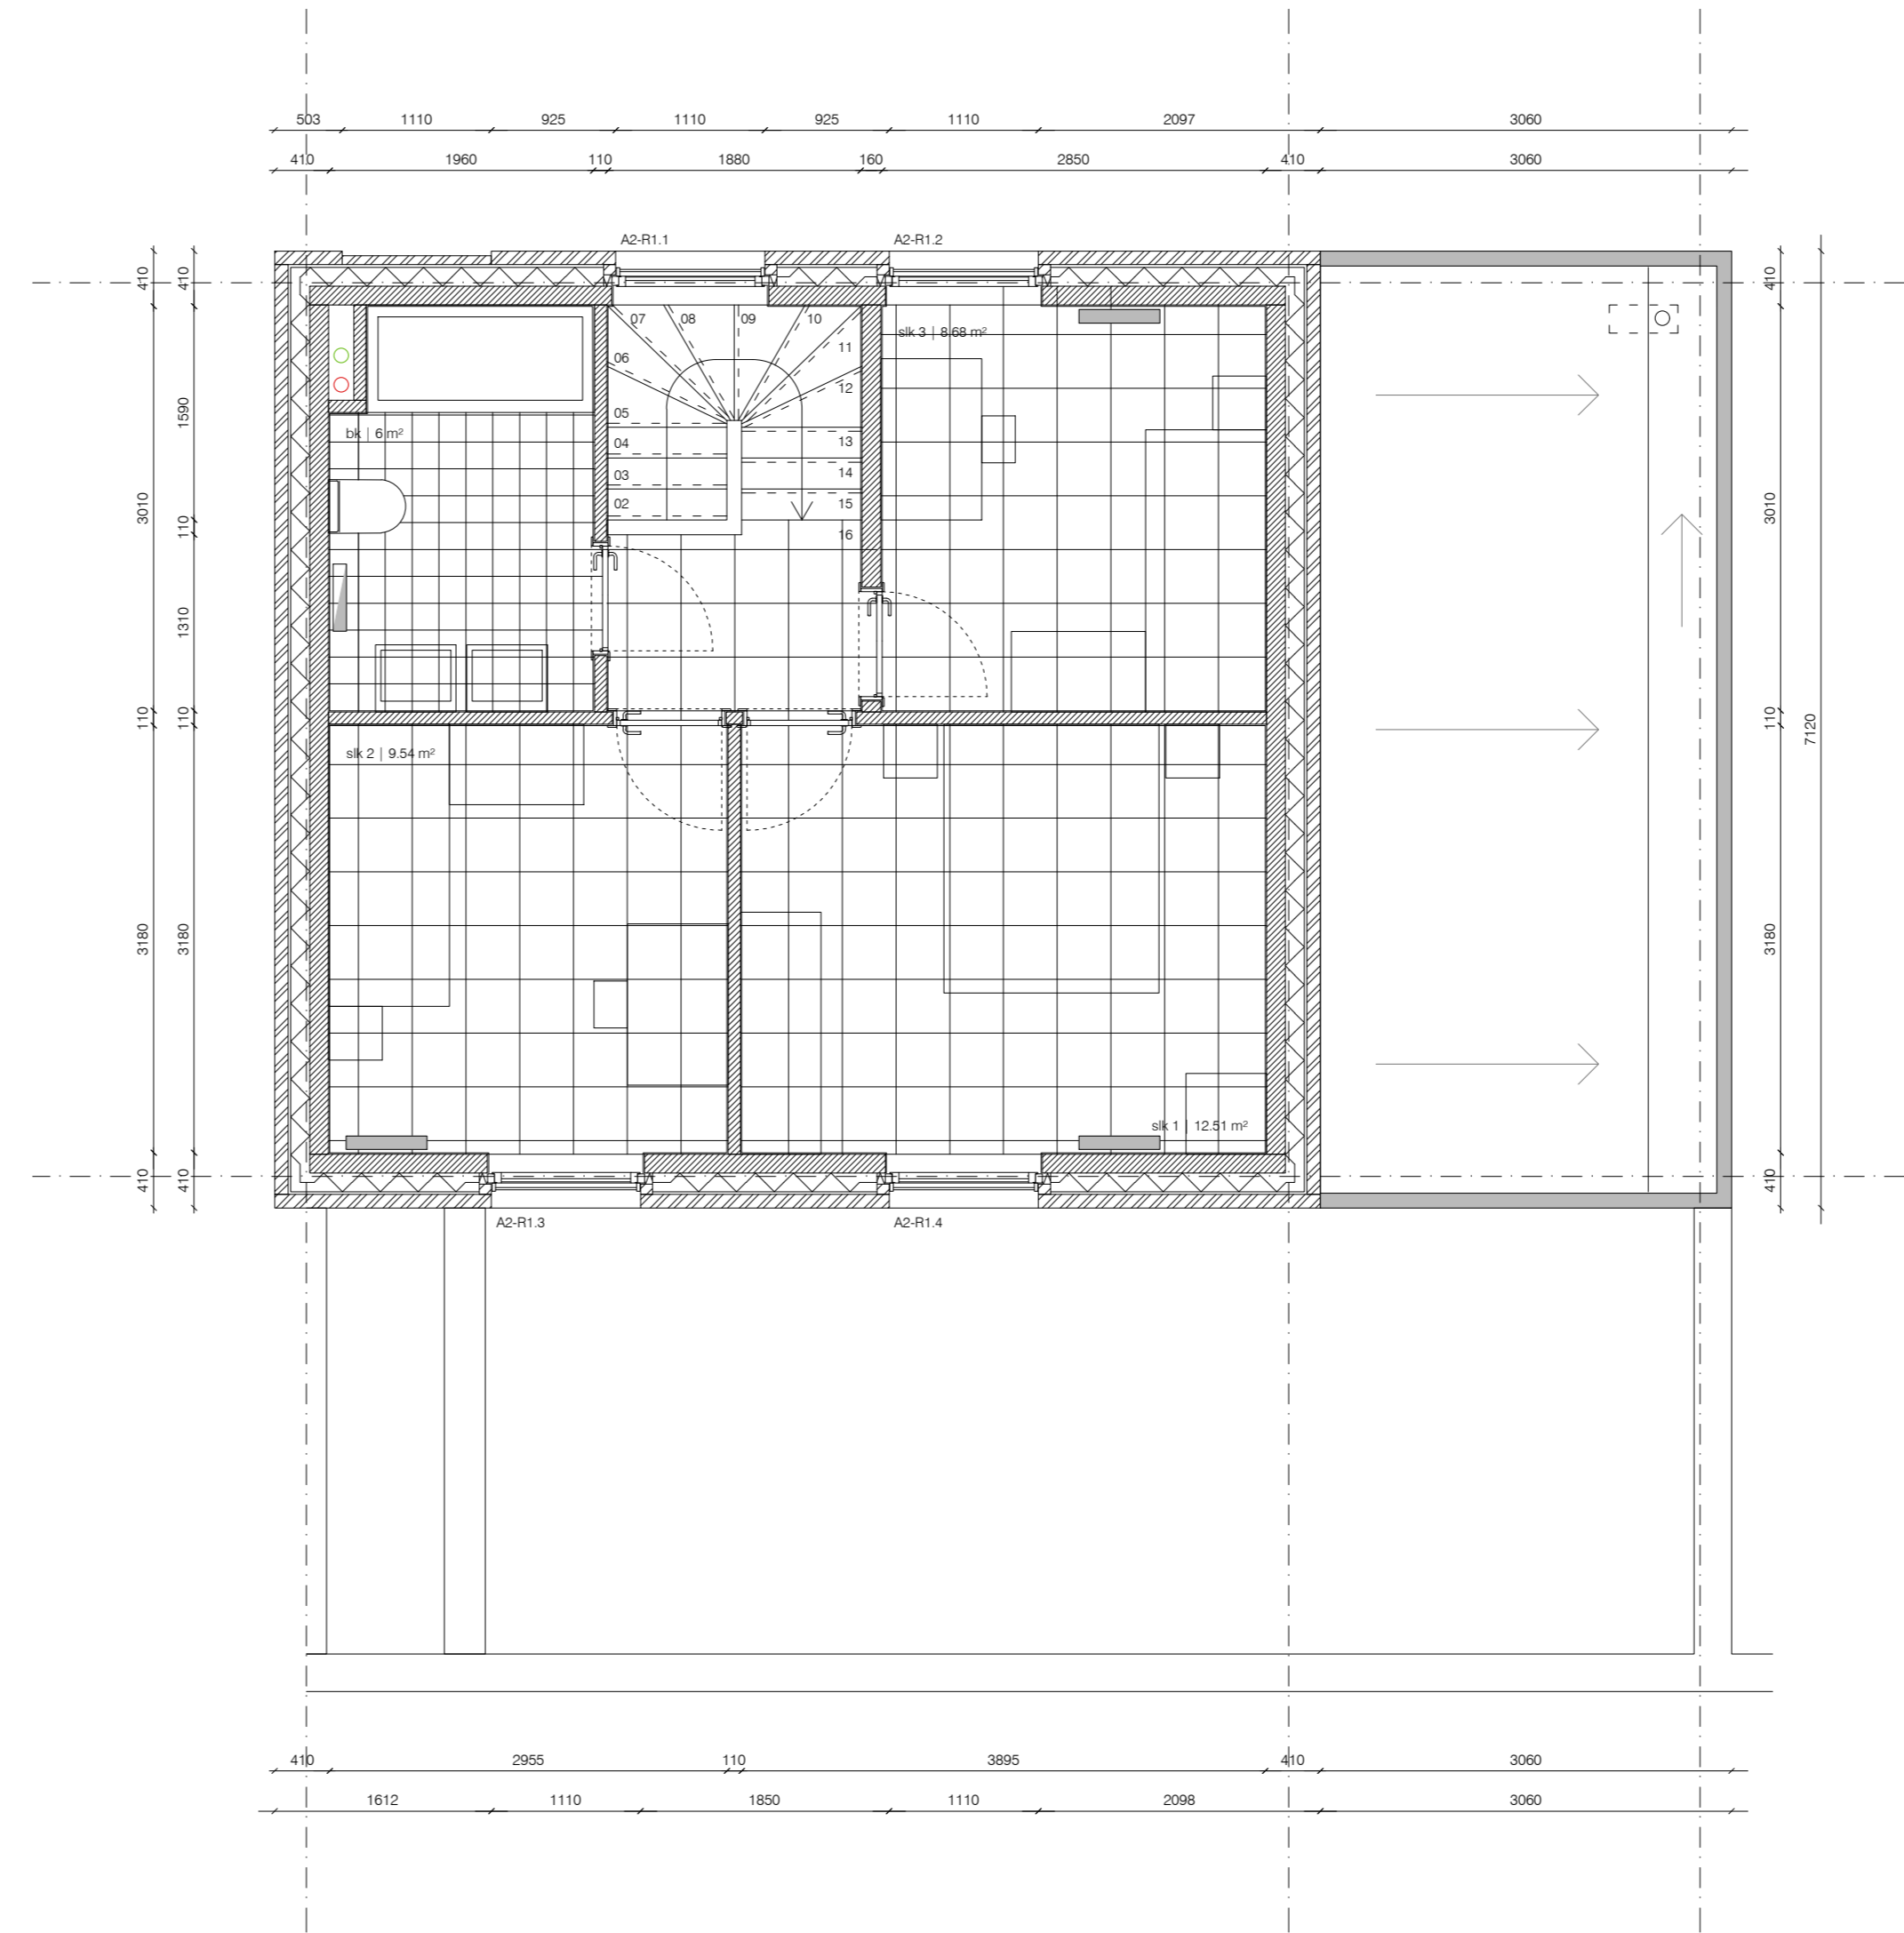

VERDIEPING

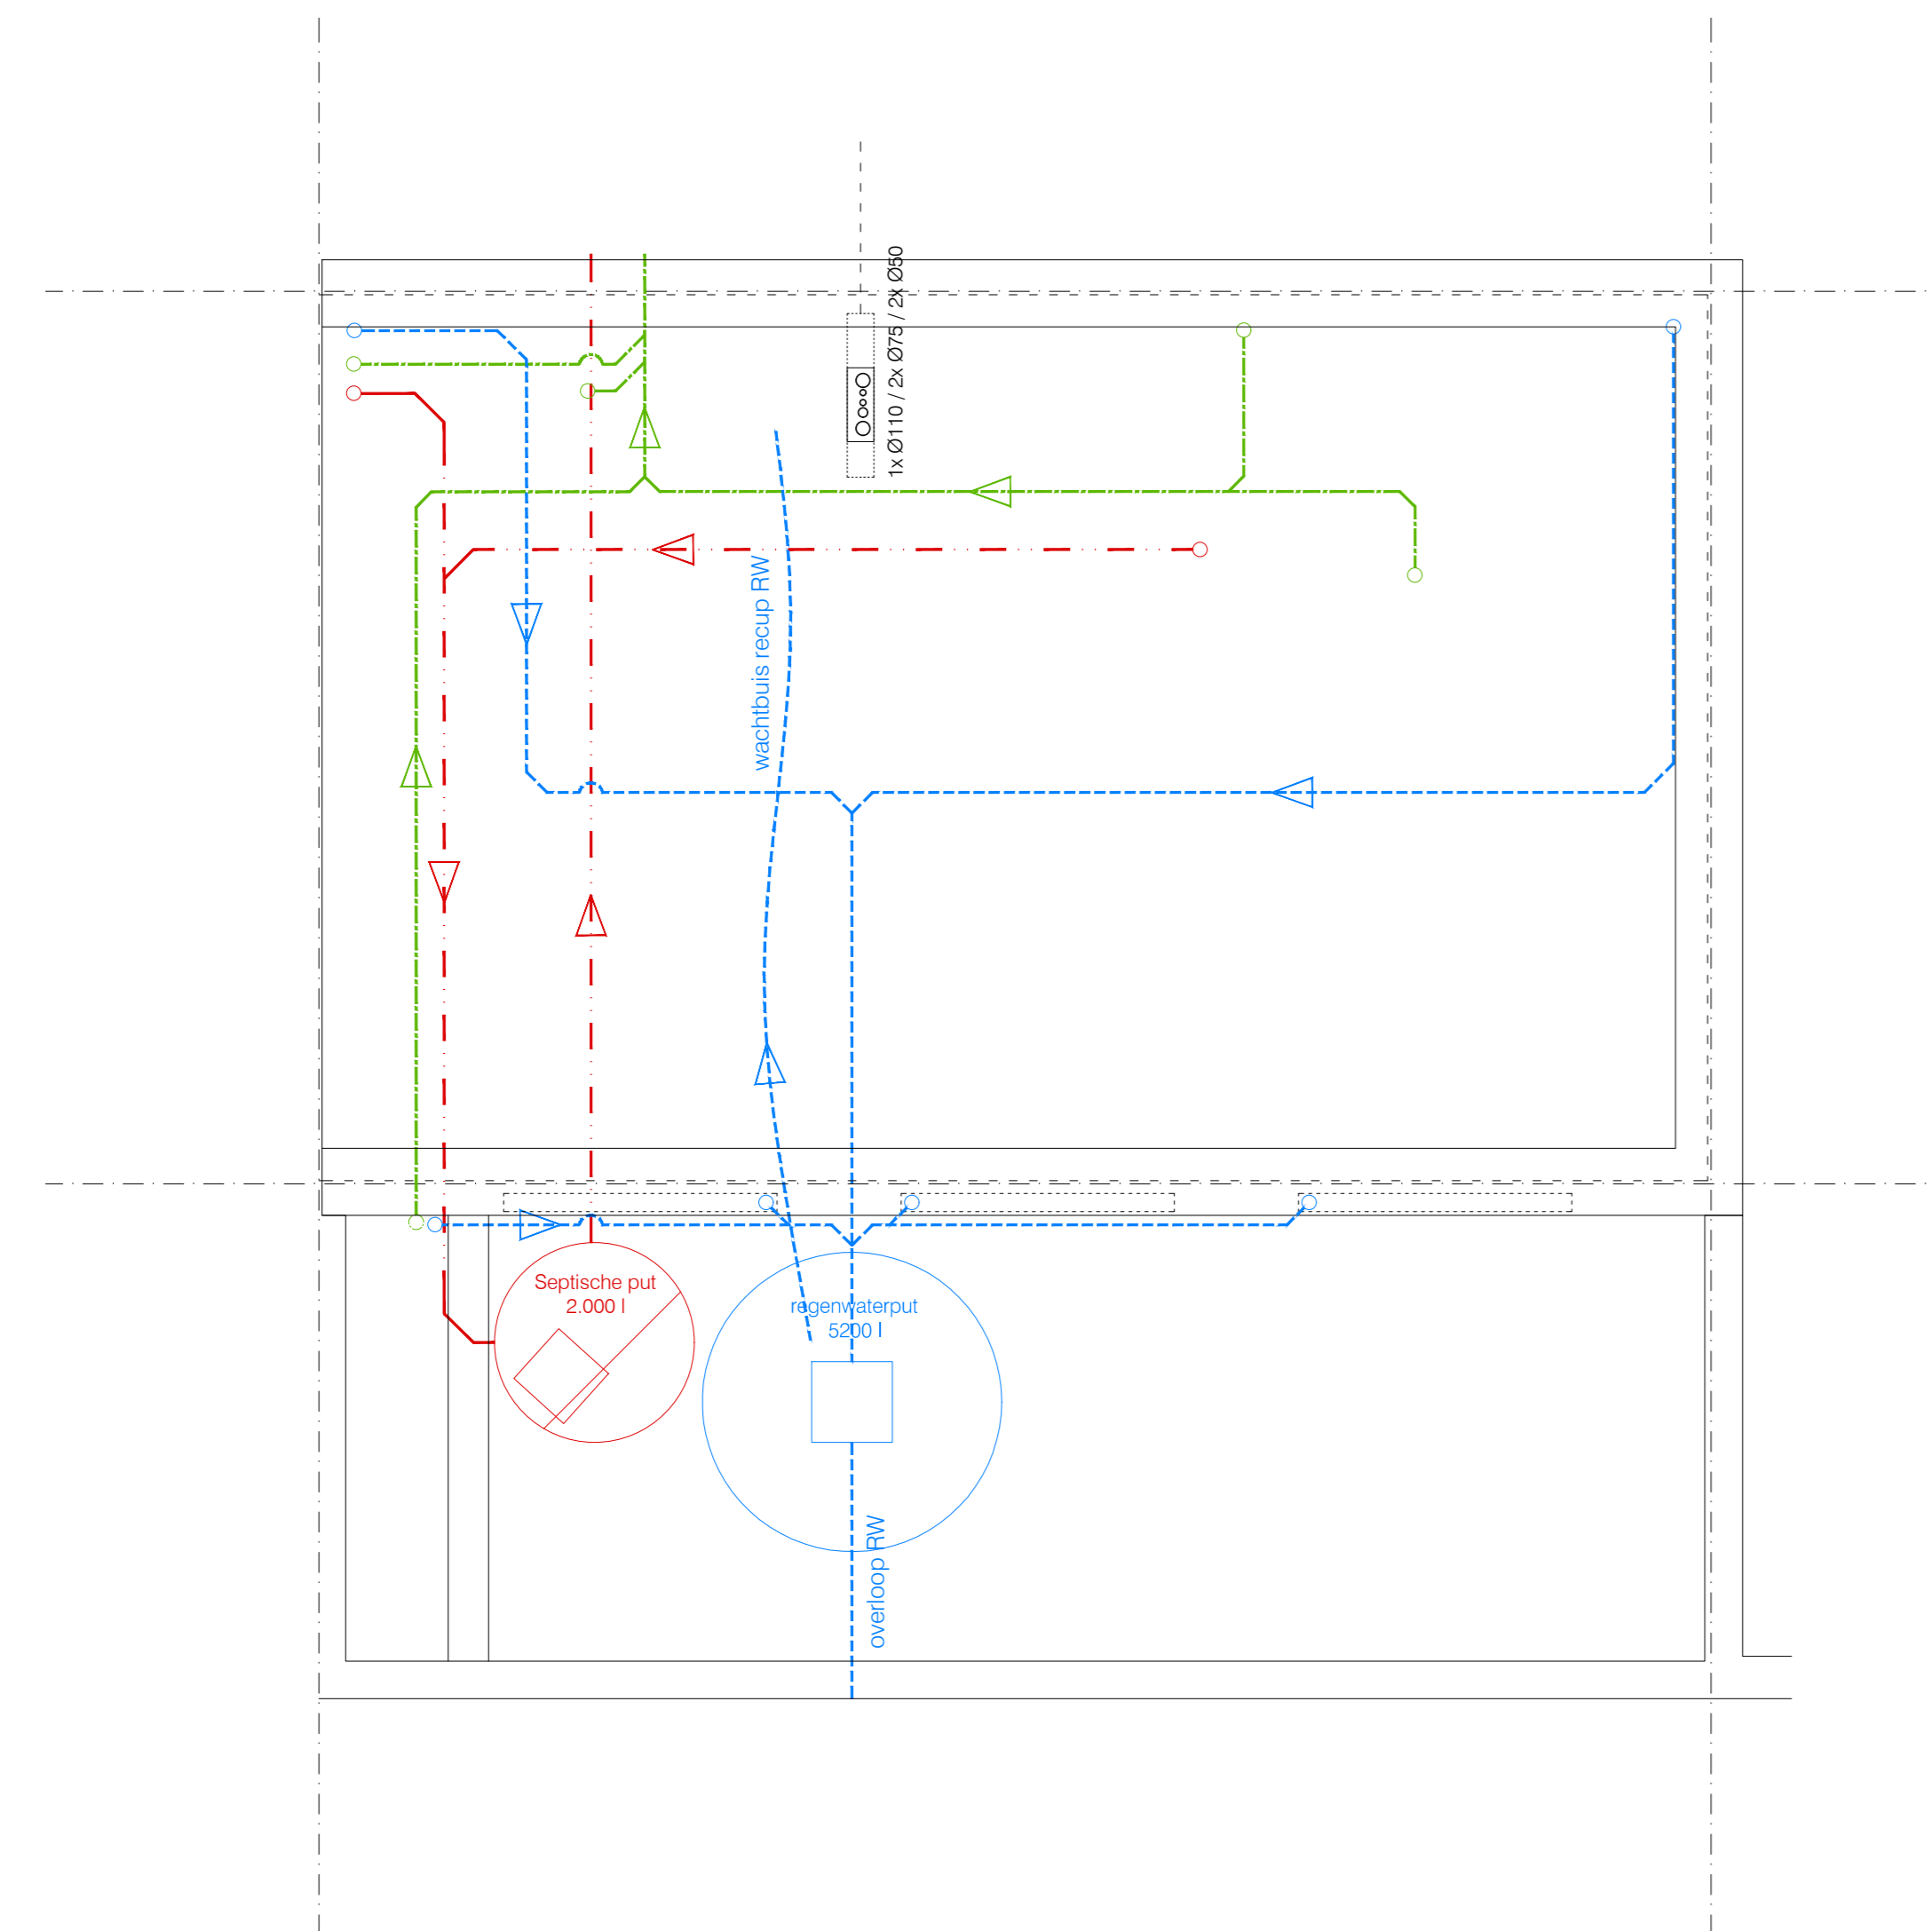

FUNDERINGSPLAN / RIOLERING

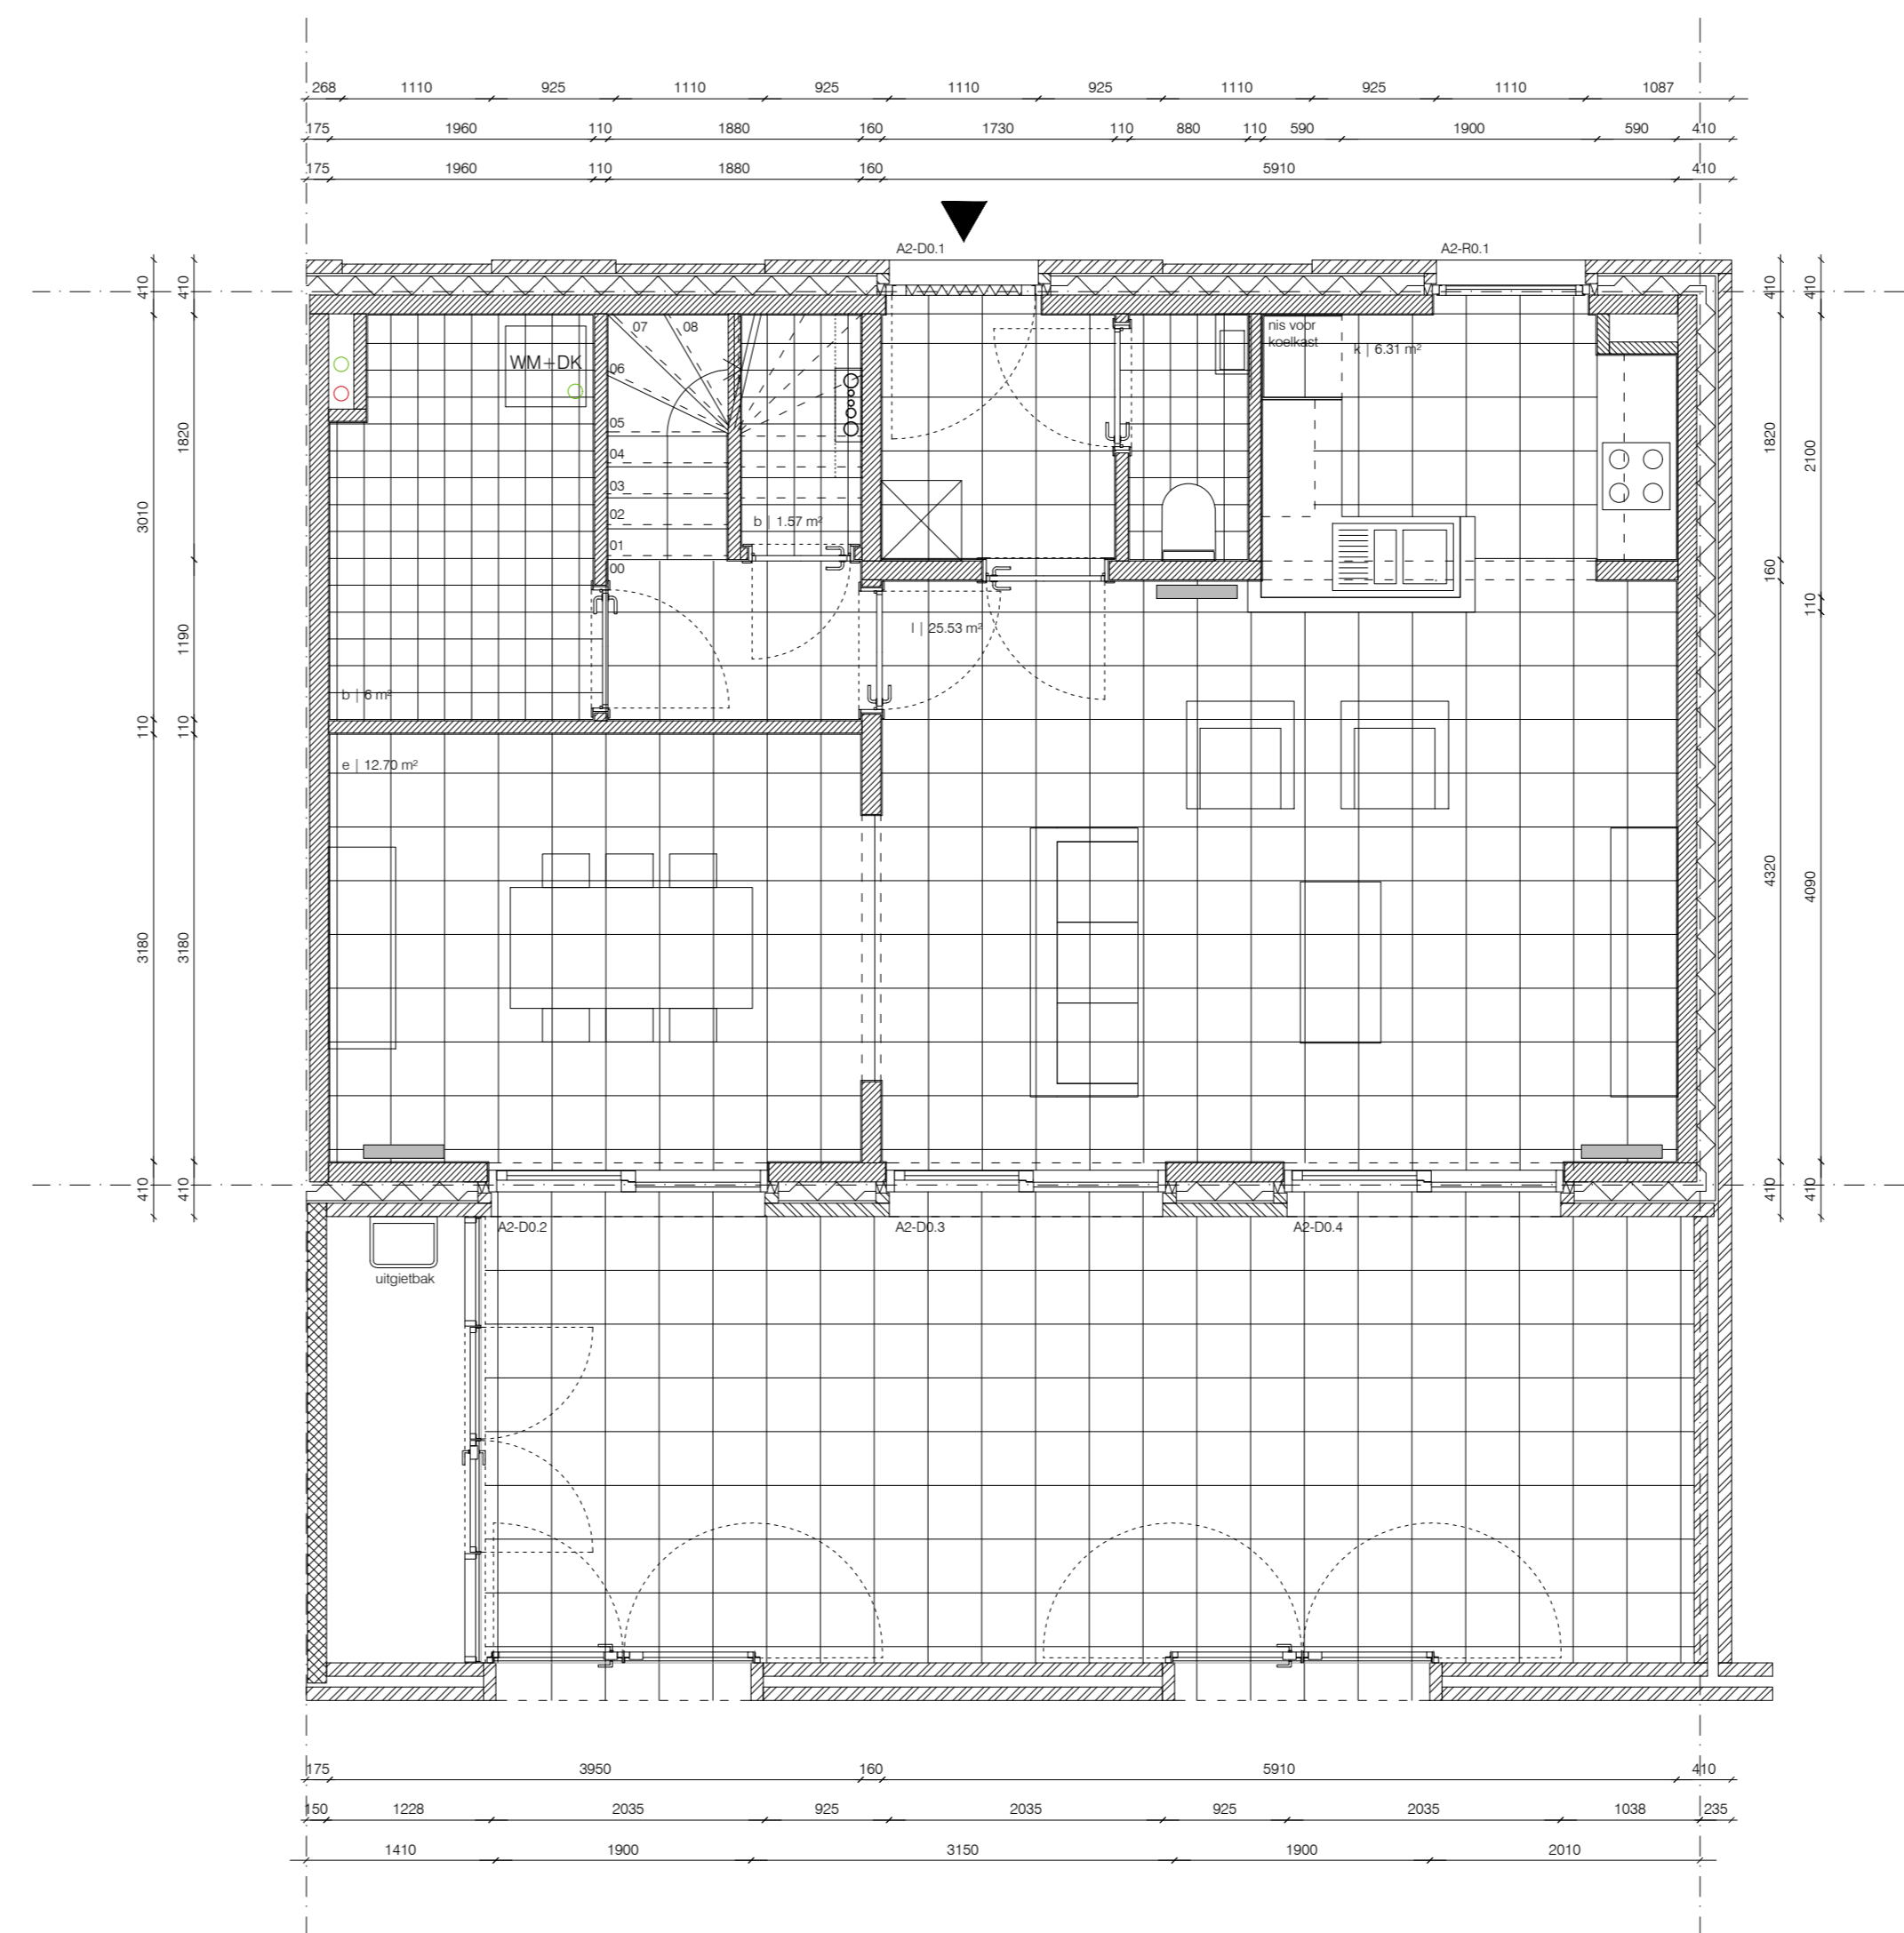

BEGANE GROND

LEGENDE

	GEWAPEND BETON		HASPEL 30m
	GEVELMETSSELWERK		DRUKKNOP BRANDMELDING
	CELLENBETON		BRANDBLUSAPPARAAT
	SNELBOUWAKSTENEN		DEUR RF 30 MIN.
	KALKZANDSTEEN		DEUR RF 60 MIN.
	ZICHTMETSSELWERK IN BETONBLOKKEN		DEUR ZELFSLUTEND
	BLAUWESTEEN		
	CHAPE		
	ZACHTE ISOLATIE ROTSWOL		
	HARDE ISOLATIE PURPIR		
	AFLOOPRICHTING HEMELWATER		
	AFVOER HEMELWATER		
	AFVOER HUISHOUDLIJK AFVALWATER		
	AFVOER FECALIEN AFVALWATER		
	VERLICHTING		

LEGENDE GEVELMATERIALEN

- GEVELSTEEN GEEL / OKERLEURIGE HANDVORM (WILDVERBAND)
- GEVELSTEEN GEEL / OKERLEURIGE HANDVORM (ROPPENVERBAND)
- GEVELBEKLEIDING ARCHITECTONISCH PREFAB/BETON WIT
- GEVELBEKLEIDING GEANDORSEERD ALUMINIUM BRONSKLEURIG
- GEVELBEKLEIDING STREKMETAL
- BORSTWERKING STALEN PROFIELEN RAL HLEUR NOEG TE BEPALLEN BEGLAASD
- BUITENSCHILNWERK ORANJE/RIJN/ALU GEANDORSEERD ALUMINIUM BRONSKLEURIG
- BUITENSCHILNWERK SCHUPELUR GEANDORSEERD ALUMINIUM BRONSKLEURIG
- BUITENSCHILNWERK ZWART/DEUR GEANDORSEERD ALUMINIUM BRONSKLEURIG
- BUITENSCHILNWERK ANKORDEUR GEANDORSEERD ALUMINIUM BEGLAASD BRONSKLEURIG
- BUITENSCHILNWERK DEUR GEANDORSEERD ALUMINIUM BEGLAASD BRONSKLEURIG
- BUITENSCHILNWERK DEUR STREKMETAL
- BUITENSCHILNWERK SECTIONALE POORT
- DOPEL, BLAUW HANDELIJEN
- SPLAVER_RVS

AANBESTEDING

INDEX	DATUM	WIJZIGING	Zagersweg, Noorwegse KaaI, KOOLKERKE-BRUGGE	BOLWPLAATS
A				
B				
C				
VIVENDO
Magdalenestraat 2011 8200 Sint-Andries
DHR. KOEN DE GRABEMER

VAN BELLE & MEDINA ARCHITECTS BVBA ARCHITECT
RAAPSTRAAT 4
B - 2000 ANTWERPEN
T + 32 (0)3 234 02 87
F + 32 (0)3 225 07 28
E k.vanbelle@vanbellemedina.com

BVBA STUDEBURO P. VANDENBERGHE STRUCTUUR
JAN VAN EYCKLAAN 2
B - 8800 TORHOU E
T + 32 (0)5 021 11 85
F + 32 (0)5 021 56 64
E roymond.vandenbergh@vansteelandt.be

STUDEBURO P. VANDENBERGHE BVBA INGENIEUR TECHNIEKEN
SCHWINGENSTRAAT 43 BUS 2
B - 9002 WONDELGEH
T + 32 (0)9 233 58 53
F + 32 (0)9 224 19 83
E valerie.mortier@svdb.be

Van Belle & Medina

037_AB_210-02 WONING A2_TYPE 3/4 LL

project: 49 WONINGEN, KOOLKERKE
opdracht: 2006090102
schaal: 1/50
datum: 09.03.2018
best: A0 (1180 mm x 840 mm)
projectant: VBSM
architect: D:\PVB\PROJECTS\BMB037_Koolkerke\037_03_DRAWINGS
planning:

van deze tekening bedragen wij het auteursrecht. Zij mag niet zonder onze voorafgaande uitdrukkelijke toestemming worden gebruikt, verspreid of anderszins openbaar gemaakt.