



DAKPLAN

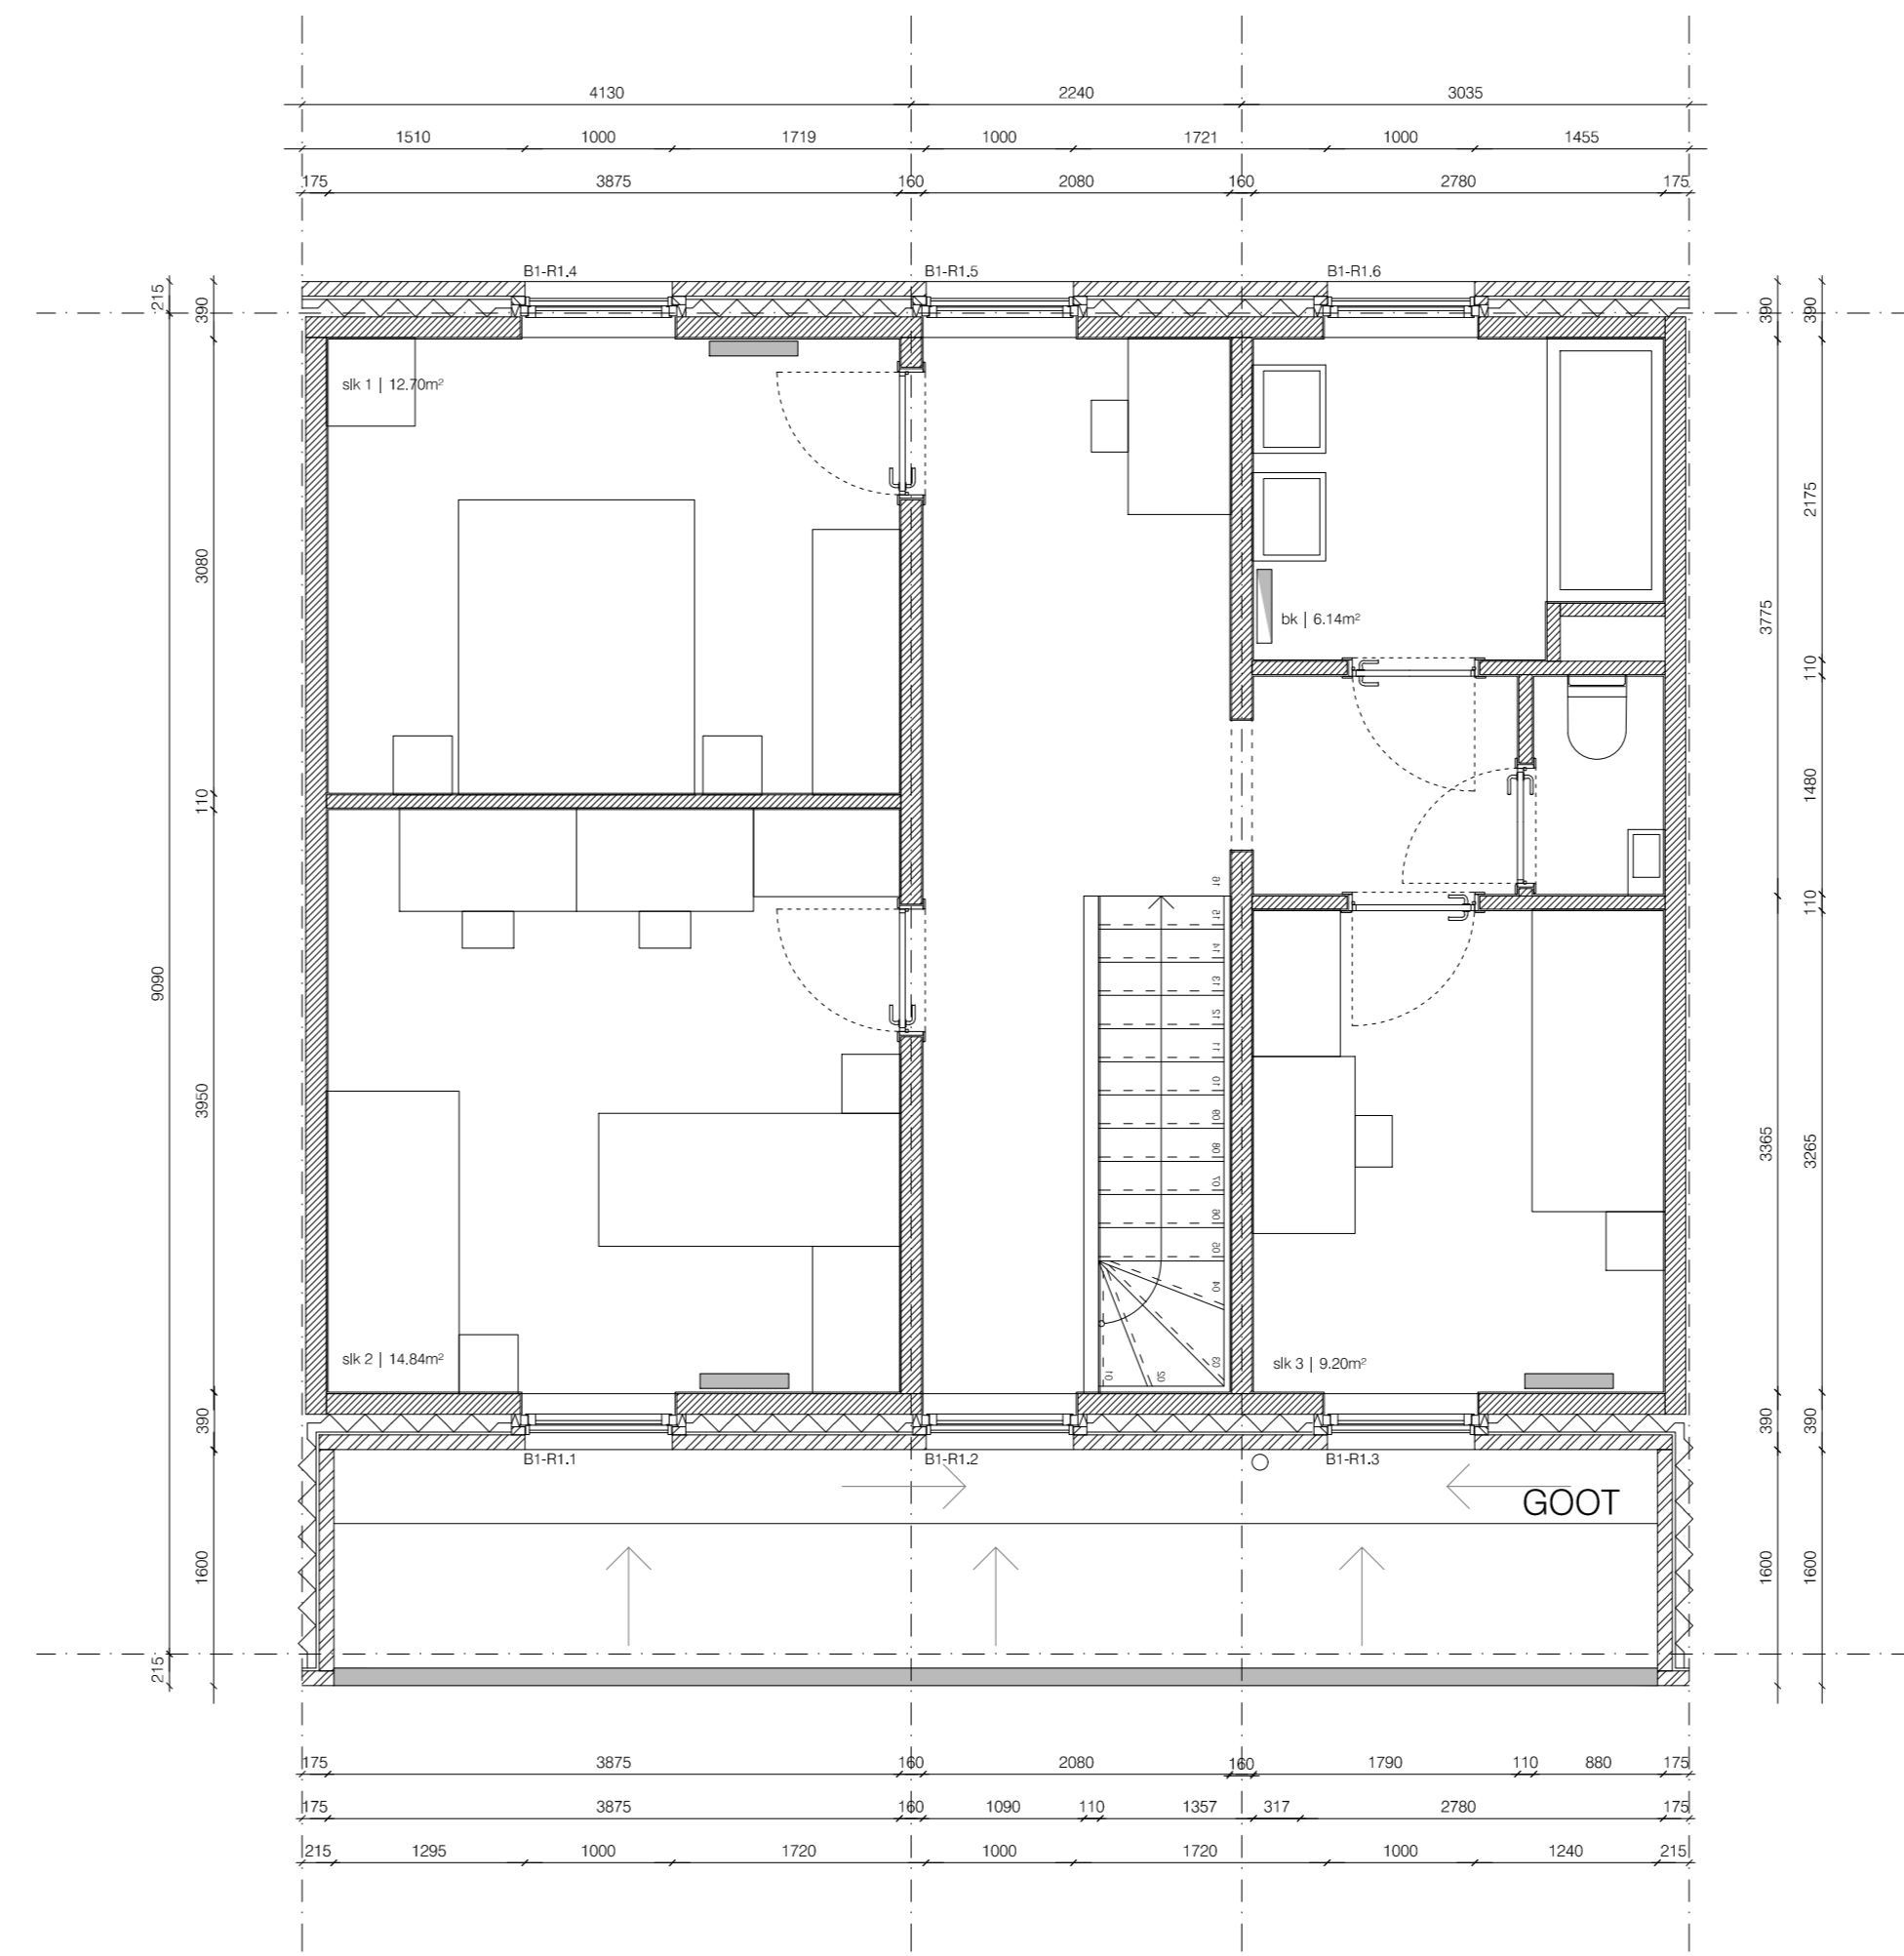


VERDIEPING

- ### LEGENDE
- GEWAPEND BETON
 - GEVELMETSSELWERK
 - CELLENBETON
 - SMELBOUWBAKSTENEN
 - KALKZANDSTEEN
 - ZICHTMETSSELWERK IN BETONBLOKKEN
 - BLAUWESTEEN
 - CHAPE
 - ZACHTE ISOLATIE ROTSWOL
 - HARDE ISOLATIE PURPIR
 - AFLOOPRICHTING HEMELWATER
 - AFVOER HEMELWATER
 - AFVOER HUISHOUDELIJK AFVALWATER
 - AFVOER FECALIEN AFVALWATER
 - VERLICHTING
 - HASPEL 30m
 - DRUKKNOP BRANDMELDING
 - BRANDBELUSAPPARAAT
 - DEUR RF 30 MIN.
 - DEUR RF 60 MIN.
 - DEUR ZELFSLUTEND

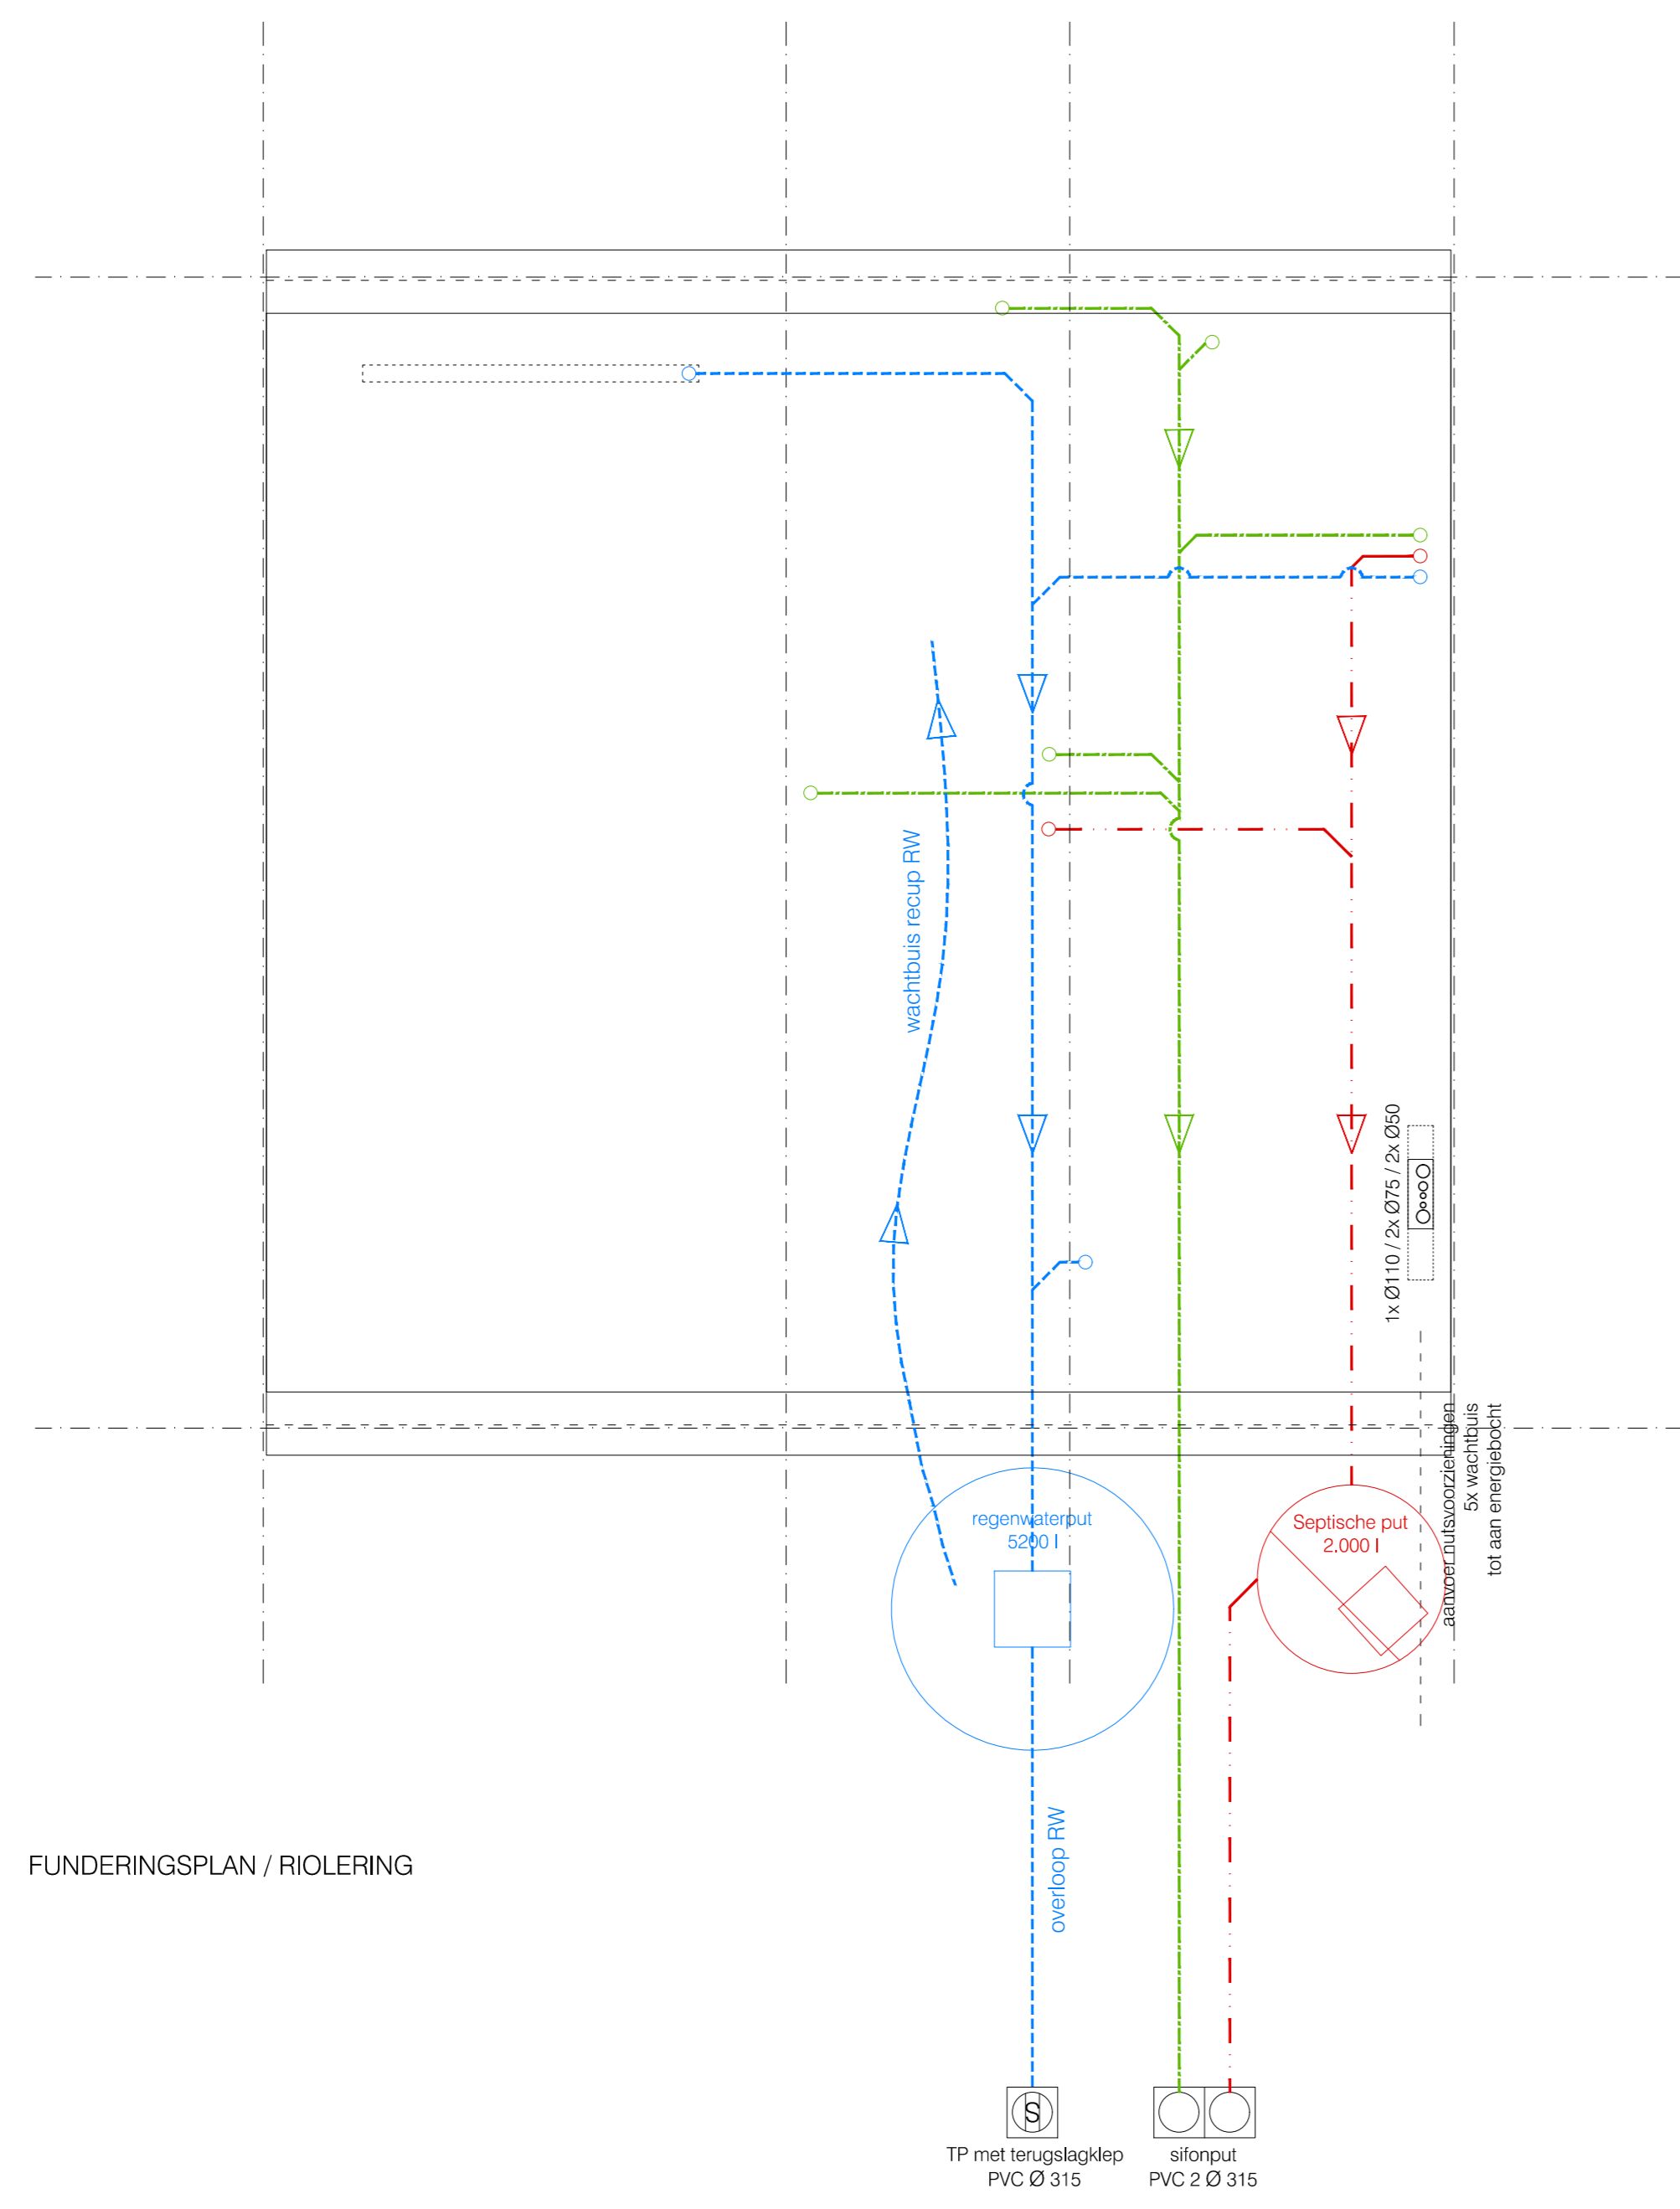

FUNDERINGSPLAN / RIOLERING

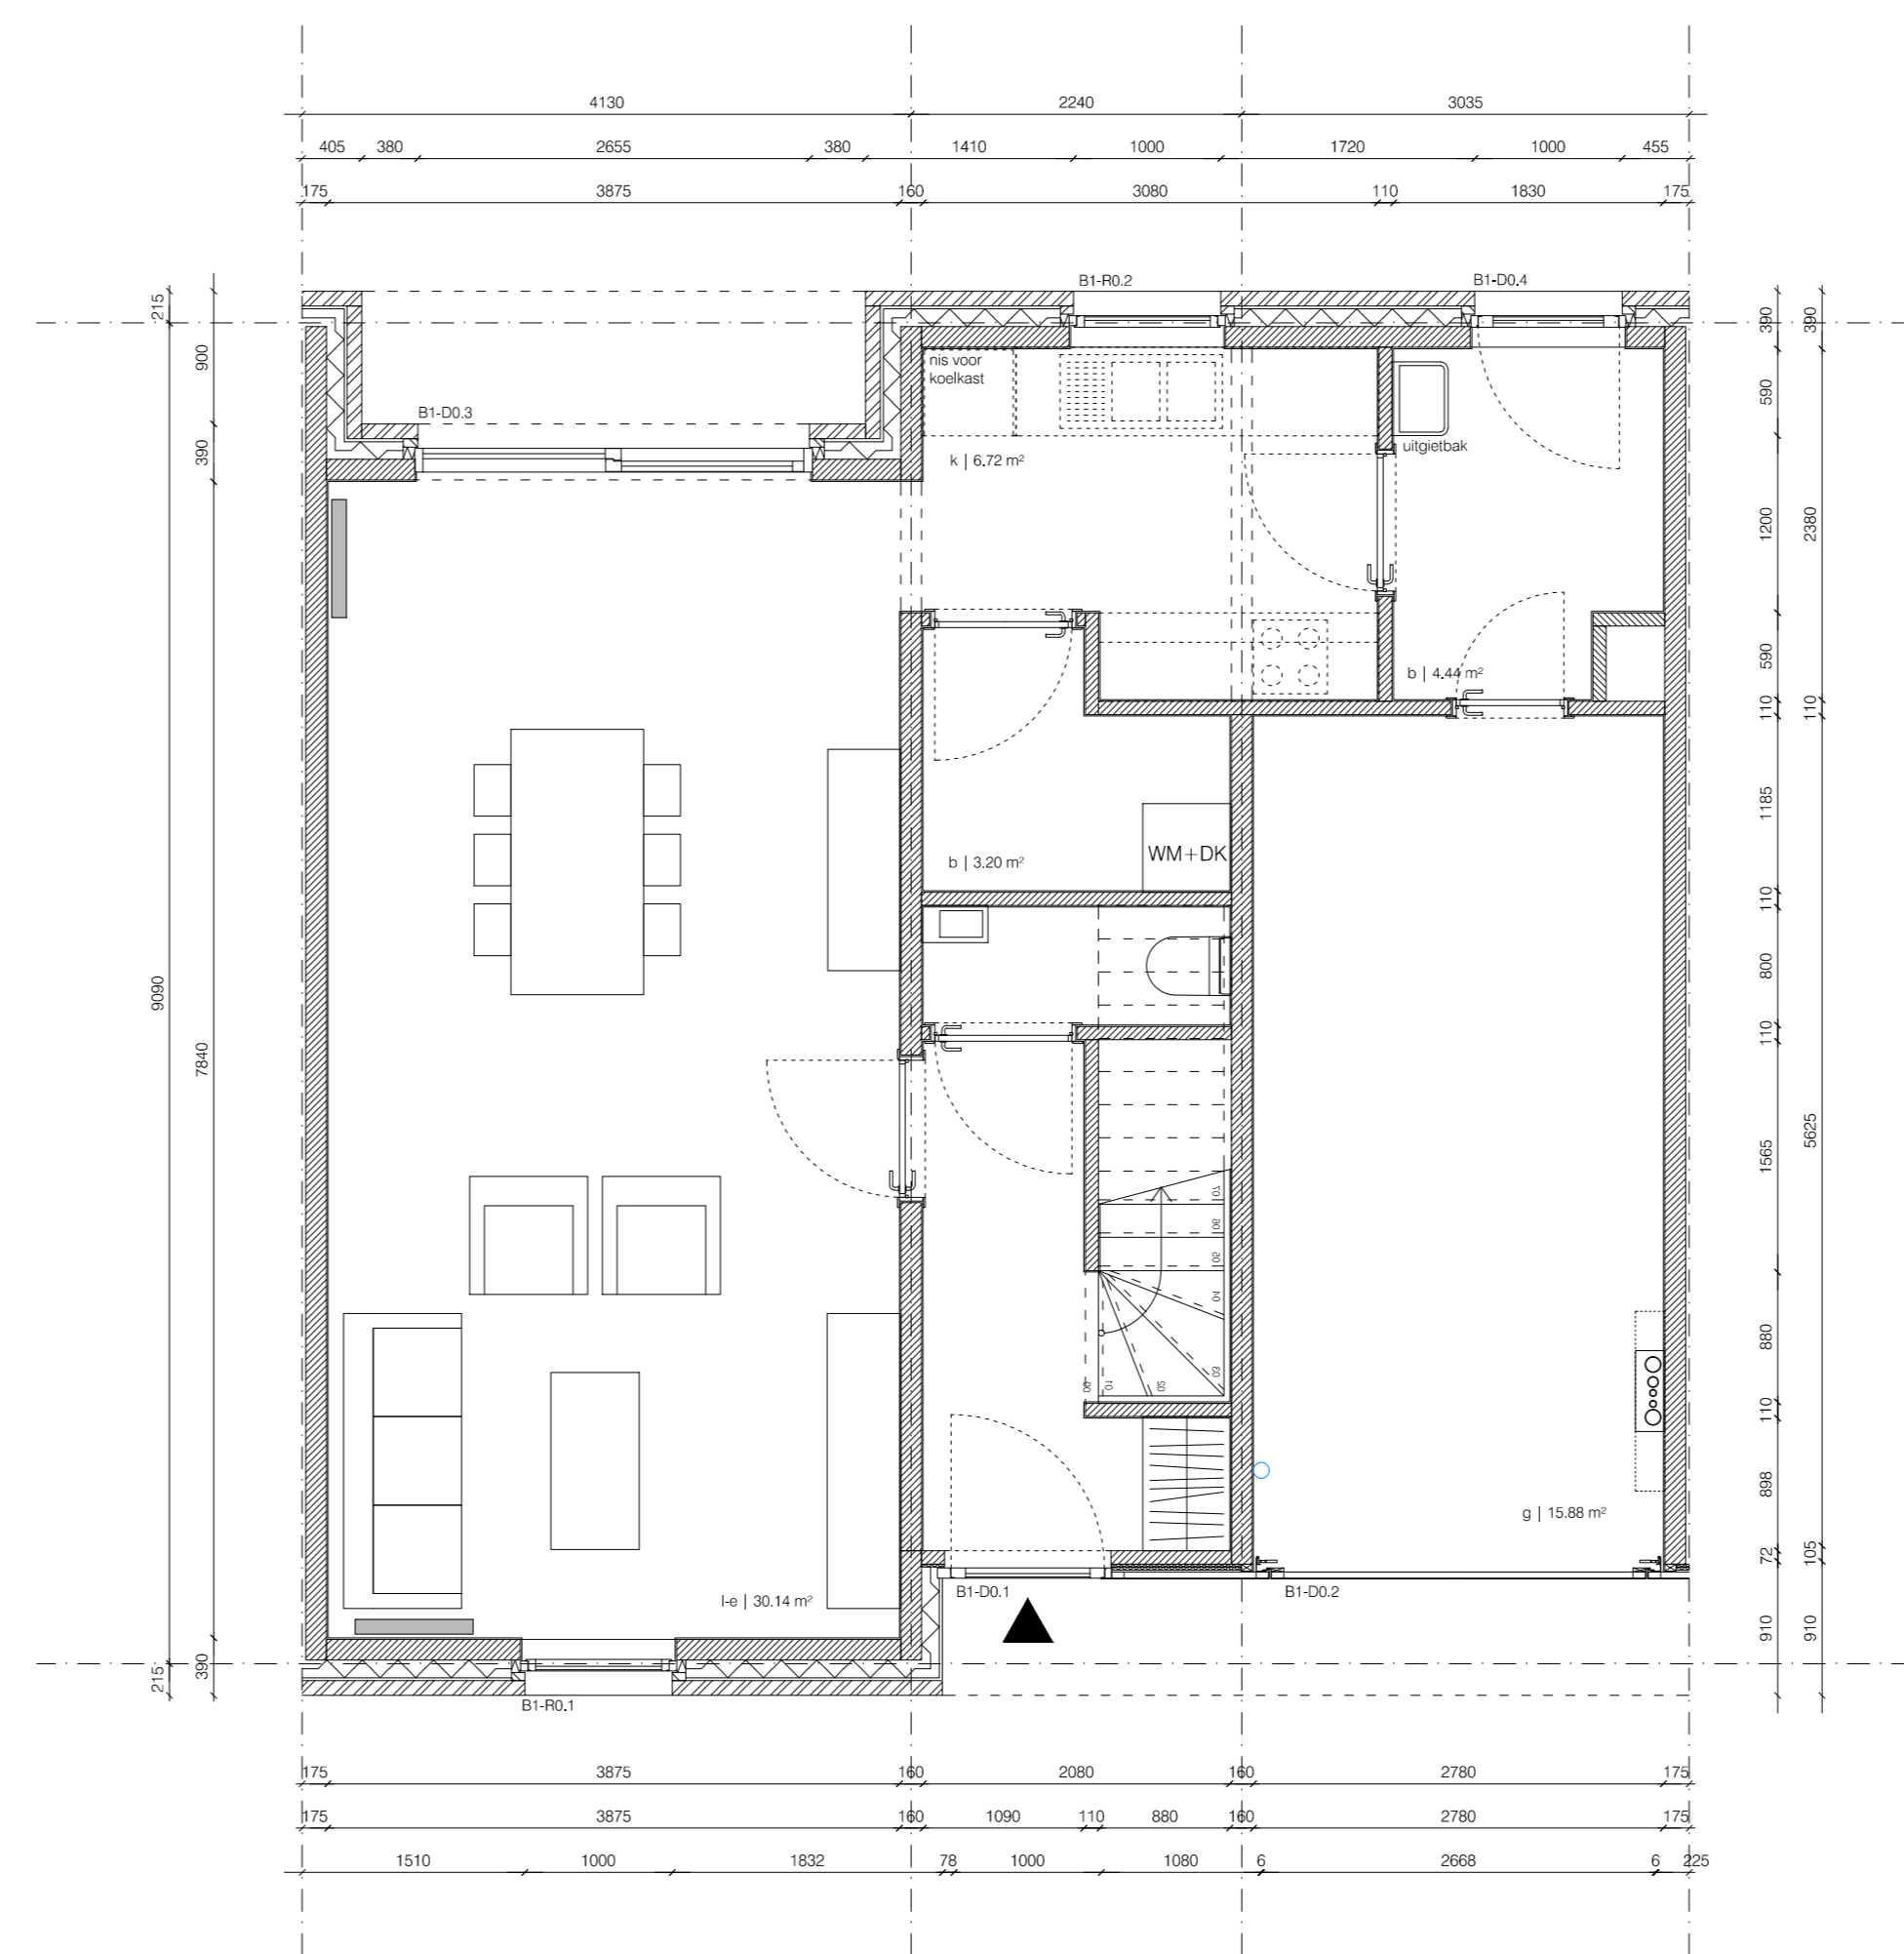

BEGANE GROND

- ### LEGENDE GEVELMATERIALEN
- 1 GEVELSTEEN GEEL / OKERLEURIGE HANDVORM (WLDVERBAND)
 - 2 GEVELSTEEN GEEL / OKERLEURIGE HANDVORM (KOPPENVERBAND)
 - 3 GEVELBEKLEIDING ARCHITECTONISCH PREFAB/BETON MIT
 - 4 GEVELBEKLEIDING GEANCOEERD ALUMINIUM BRONSLEURING
 - 5 GEVELBEKLEIDING STREEKETAAL
 - 6 BORSTWERKING STALEN PROFIELEN RAL HLEUR NOG TE BEPALEN BEGLAASD
 - 7 BUITENSCHILNWERK SCHUFDIJK GEANCOEERD ALUMINIUM BRONSLEURING
 - 8 BUITENSCHILNWERK SCHUFDIJK GEANCOEERD ALUMINIUM BRONSLEURING
 - 9 BUITENSCHILNWERK ZIELEN GEANCOEERD ALUMINIUM BRONSLEURING
 - 10 BUITENSCHILNWERK FYNOMDEUR GEANCOEERD ALUMINIUM BEGLAASD BRONSLEURING
 - 11 BUITENSCHILNWERK ZIELEN GEANCOEERD ALUMINIUM BEGLAASD BRONSLEURING
 - 12 BUITENSCHILNWERK DEUR STREEKETAAL
 - 13 BUITENSCHILNWERK SECTIONALE POORT
 - 14 KOPPEL BLAUW HANDELEN
 - 15 SPALWER IVS

AANBESTEDING

INDEX	DATUM	WIJZIGING	Zaagweg, Noorveegse Kaa, KOOLKERKE-BRUGGE	BOLMPLAATS
A				
B				
C				
VIVENDO
Magdalenestraat 201 8200 Sint-Andries
DHR. KOEN DE GRAEMER

OPDRACHTGEVER

ARCHITECT
VAN BELLE & MEDINA ARCHITECTS BVBA
RAAPSTRAAT 4
B - 2000 ANTWERPEN
T +32 (0)3 234 02 87
F +32 (0)3 235 07 28
E k.vanbelle@vanbellemedina.com

STRUCTUUR
BVBA STUDEBUREEL VANSTEELENDT
JAN VAN EYCKLAAN 2
B - 8800 TORCHOUT
T +32 (0)5 211 11 85
F +32 (0)5 211 56 64
E roymond.vansteelandt@vansteelandt.be

INGENIEUR TECHNIEKEN
STUDEBUREO P. VANDENBERGHE BVBA
SCHWIMMSTRAAT 43 BUS 2
B - 9002 WONDEL ODEM
T +32 (0)9 233 58 53
F +32 (0)9 224 19 83
E valerie.mortier@svob.be

Van Belle 037 AB 220-01

& Medina WONING B1_TYPE 3/5

project: 49 HOMINGEN, KOOLKERKE
opstart: 2006/09/02
schaal: 1/50
datum: 09.03.2018
laet: A0 (1180 mm x 840 mm)
projectant: VB&M
architect: D:\VB&M_PROJECTS\B0M037_Koolkerke\037_03_DRAWINGS
plannamen:

van deze tekening bezien wij het auteursrecht. Zij mag niet worden overgenomen of anderszins openbaar gemaakt, verspreid of op andere wijze openbaar gemaakt.