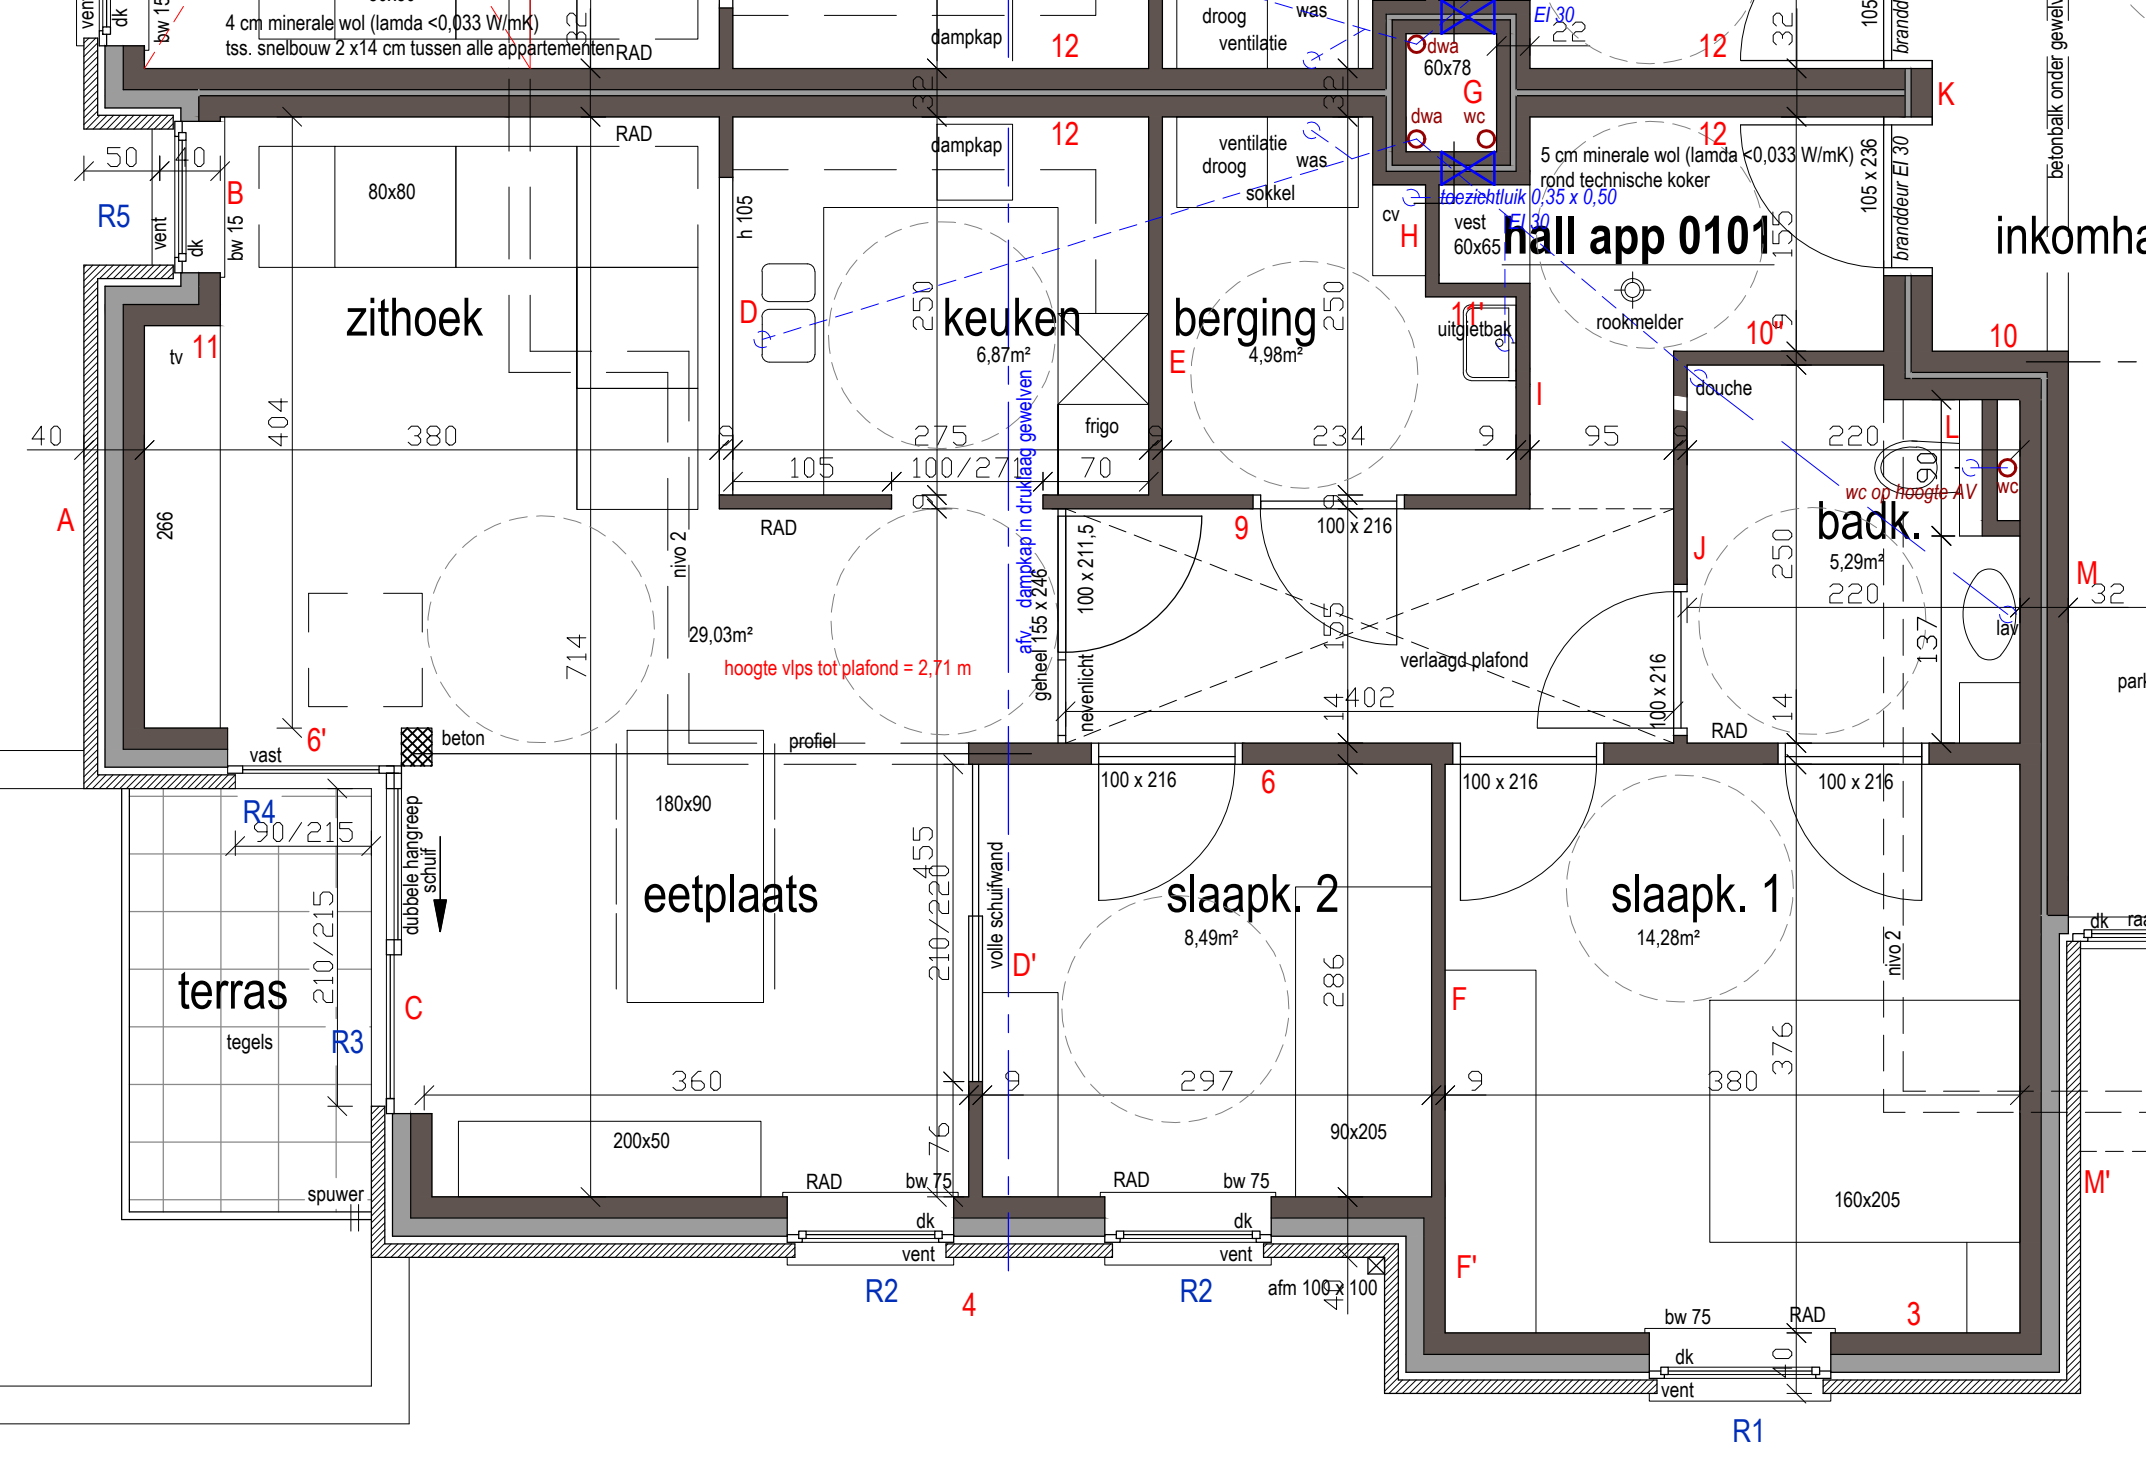

4 cm minerale wol (lamda <0,033 W/mK)
tss. snelbouw 2 x14 cm tussen alle appartementen
RAD
dampkap
droog
ventilatie
was
dwa
60x78
G
dwa
wc
El 30
12
K
5 cm minerale wol (lamda <0,033 W/mK)
rond technische koker
toezichtluik 0,35 x 0,50
vest
60x65
hall app 0101
inkomha
105 x 236
branddeur El 30
betonbalk onder gewelv
R5
vent
dk
bw 15
B
80x80
zithoek
h 105
D
keuken
6,87m²
berging
4,98m²
E
cv
H
sokkel
uitgietbak
rookmelder
10''
10
douche
I
L
wc op hoogte AV
wc
badk.
5,29m²
J
M
lav
tv
11
40
380
404
275
234
95
220
105
100/271
70
frigo
9
100 x 216
A
266
nivo 2
29,03m²
hoogte vlps tot plafond = 2,71 m
afv. dampkap in druklaag gewelven
geheel 155 x 246
100 x 211,5
nevenlicht
verlaagd plafond
402
100 x 216
RAD
6'
vast
beton
profiel
R4
90/215
dubbele hangreep schuif
180x90
eetplaats
100 x 216
6
slaapk. 2
8,49m²
slaapk. 1
14,28m²
terras
tegels
R3
210/215
C
210/220
volle schuifwand
D'
286
F
360
297
380
376
200x50
90x205
160x205
spuwer
bw 75
dk
vent
R2
4
afm 100 x 100
F'
3
R1
M'