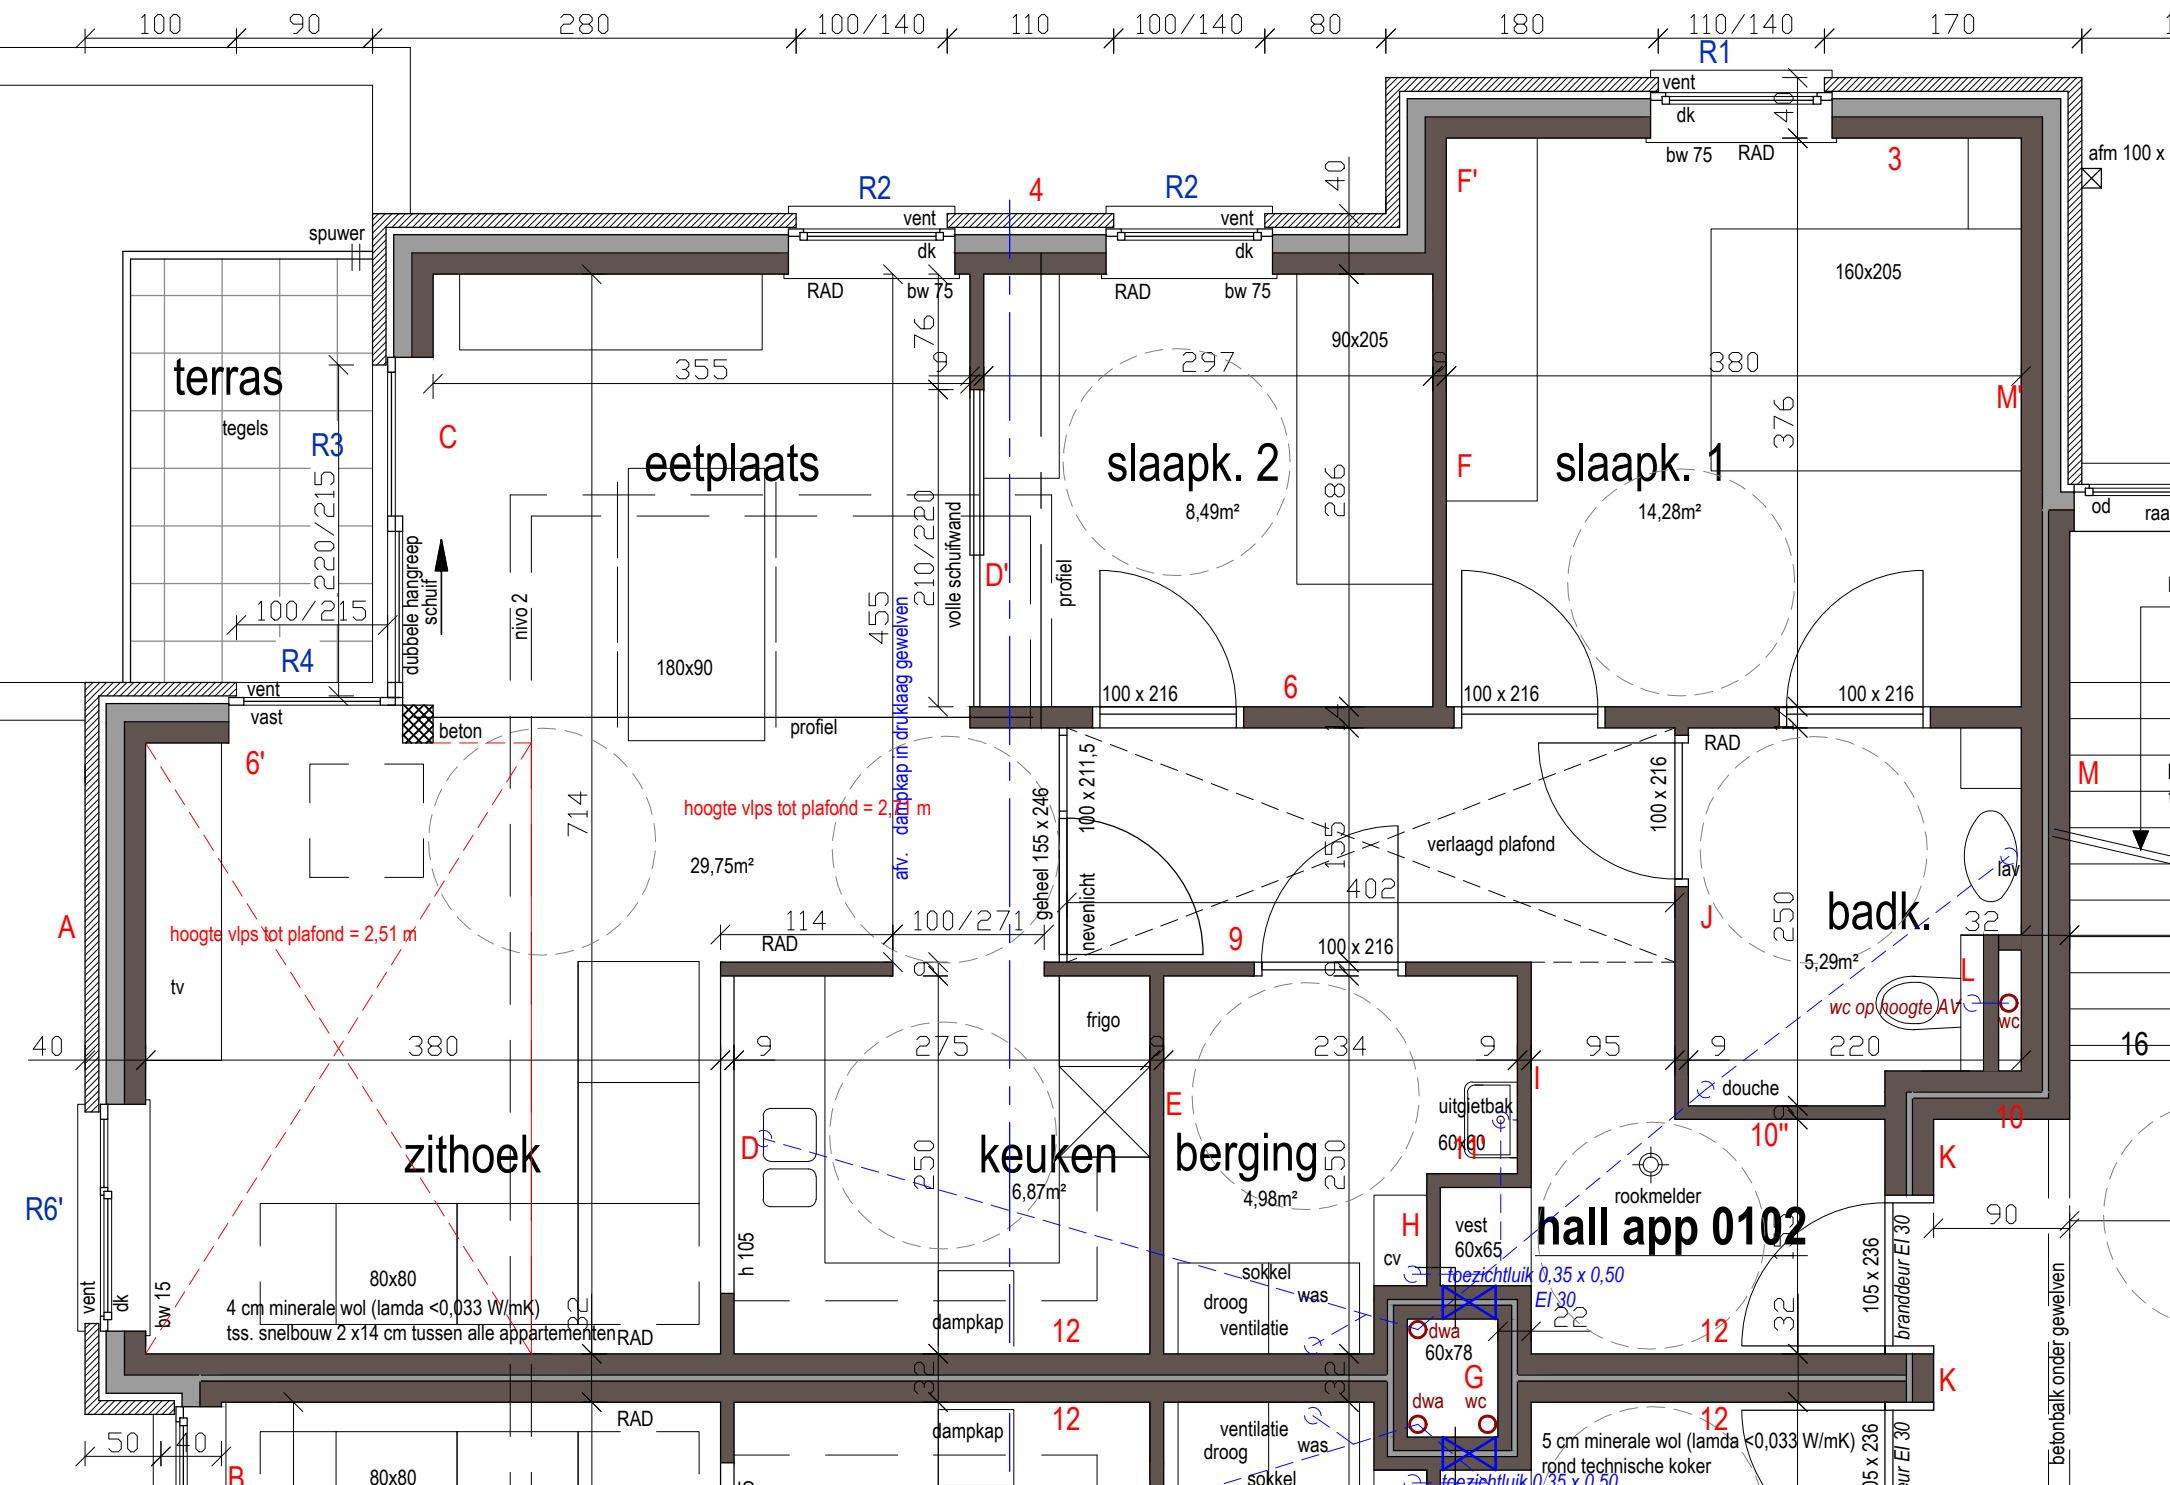
terras
tegels
eetplaats
slaapk. 2
8,49m²
slaapk. 1
14,28m²
badk.
5,29m²
zithoek
keuken
6,87m²
berging
4,98m²
hall app 0102
spuwer
vent
vast
beton
dubbele hangreep schuif
nivo 2
180x90
profiel
volle schuifwand
hoogte vlps tot plafond = 2,51 m
hoogte vlps tot plafond = 2,51 m
29,75m²
afv. dampkap in druklaag gewelven
geheel 155 x 246
nevenlicht
verlaagd plafond
frigo
tv
RAD
bw 75
dk
dampkap
sokkel
droog
ventilatie
was
uitgietbak
60x80
douche
lav
wc
wc op hoogte AV
rookmelder
vest
60x65
cv
dwa
60x78
dwa
wc
toezichtluik 0,35 x 0,50
EI 30
branddeur EI 30
105 x 236
160x205
90x205
100 x 216
100 x 211,5
afm 100 x
betonbalk onder gewelven
4 cm minerale wol (lamda <0,033 W/mK)
tss. snelbouw 2 x14 cm tussen alle appartementen
5 cm minerale wol (lamda <0,033 W/mK)
rond technische koker
R1
R2
R3
R4
R6'
A
B
C
D
D'
E
F
F'
G
H
I
J
K
L
M
M'
6'
10"