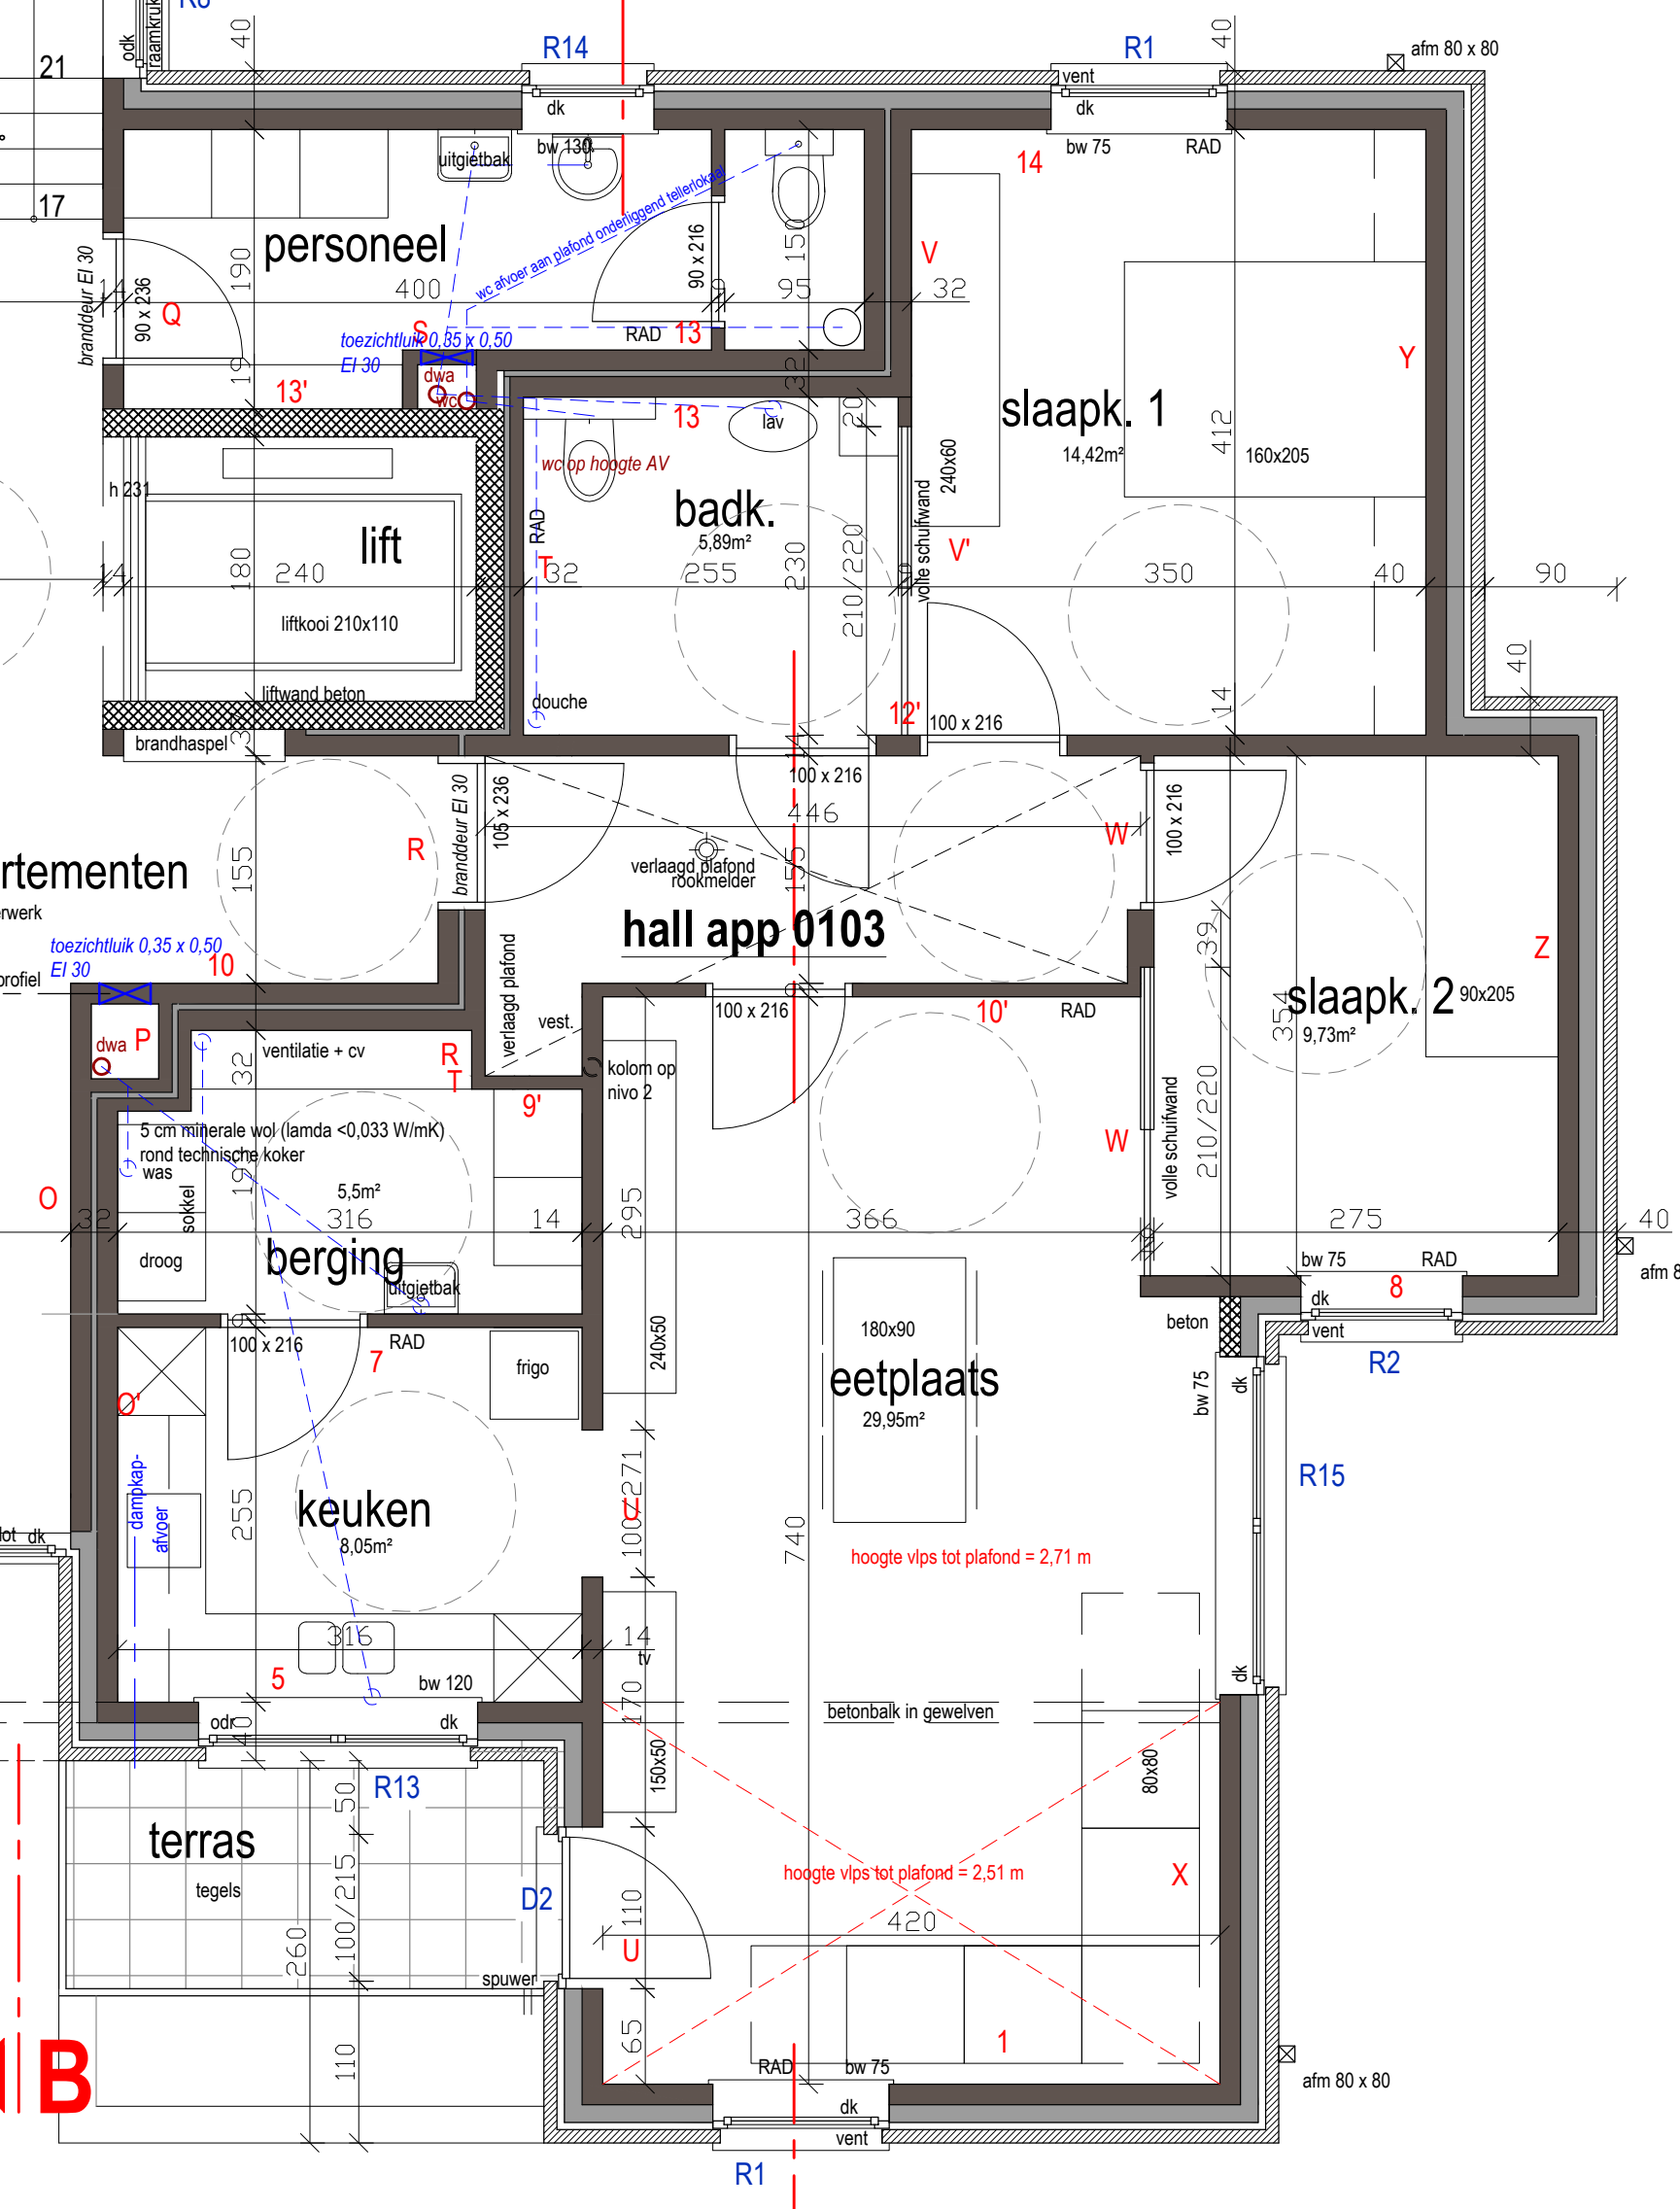
personeel
uitgietbak
bw 130
wc afvoer aan plafond onderliggend tellenlokaal
toezichtluik 0,35 x 0,50 EI 30
branddeur EI 30
90 x 236
90 x 216
dwa
wc
lav
wc op hoogte AV
badk.
5,89m²
slaapk. 1
14,42m²
160x205
240x60
volle schuifwand
lift
liftkooi 210x110
liftwand beton
h 231
douche
brandhaspel
100 x 216
105 x 236
verlaagd plafond rookmelder
hall app 0103
verlaagd plafond
vest.
ventilatie + cv
kolom op nivo 2
5 cm minerale wol (lamda <0,033 W/mK)
rond technische koker
was
sokkel
droog
berging
5,5m²
uitgietbak
frigo
keuken
8,05m²
dampkap-afvoer
eetplaats
29,95m²
180x90
240x50
hoogte vlps tot plafond = 2,71 m
hoogte vlps tot plafond = 2,51 m
betonbalk in gewelven
beton
slaapk. 2
9,73m²
90x205
terras
tegels
spuwer
afm 80 x 80
bw 75
bw 120
RAD
dk
vent
odk
tv
R1
R2
R13
R14
R15
D2
rtementen