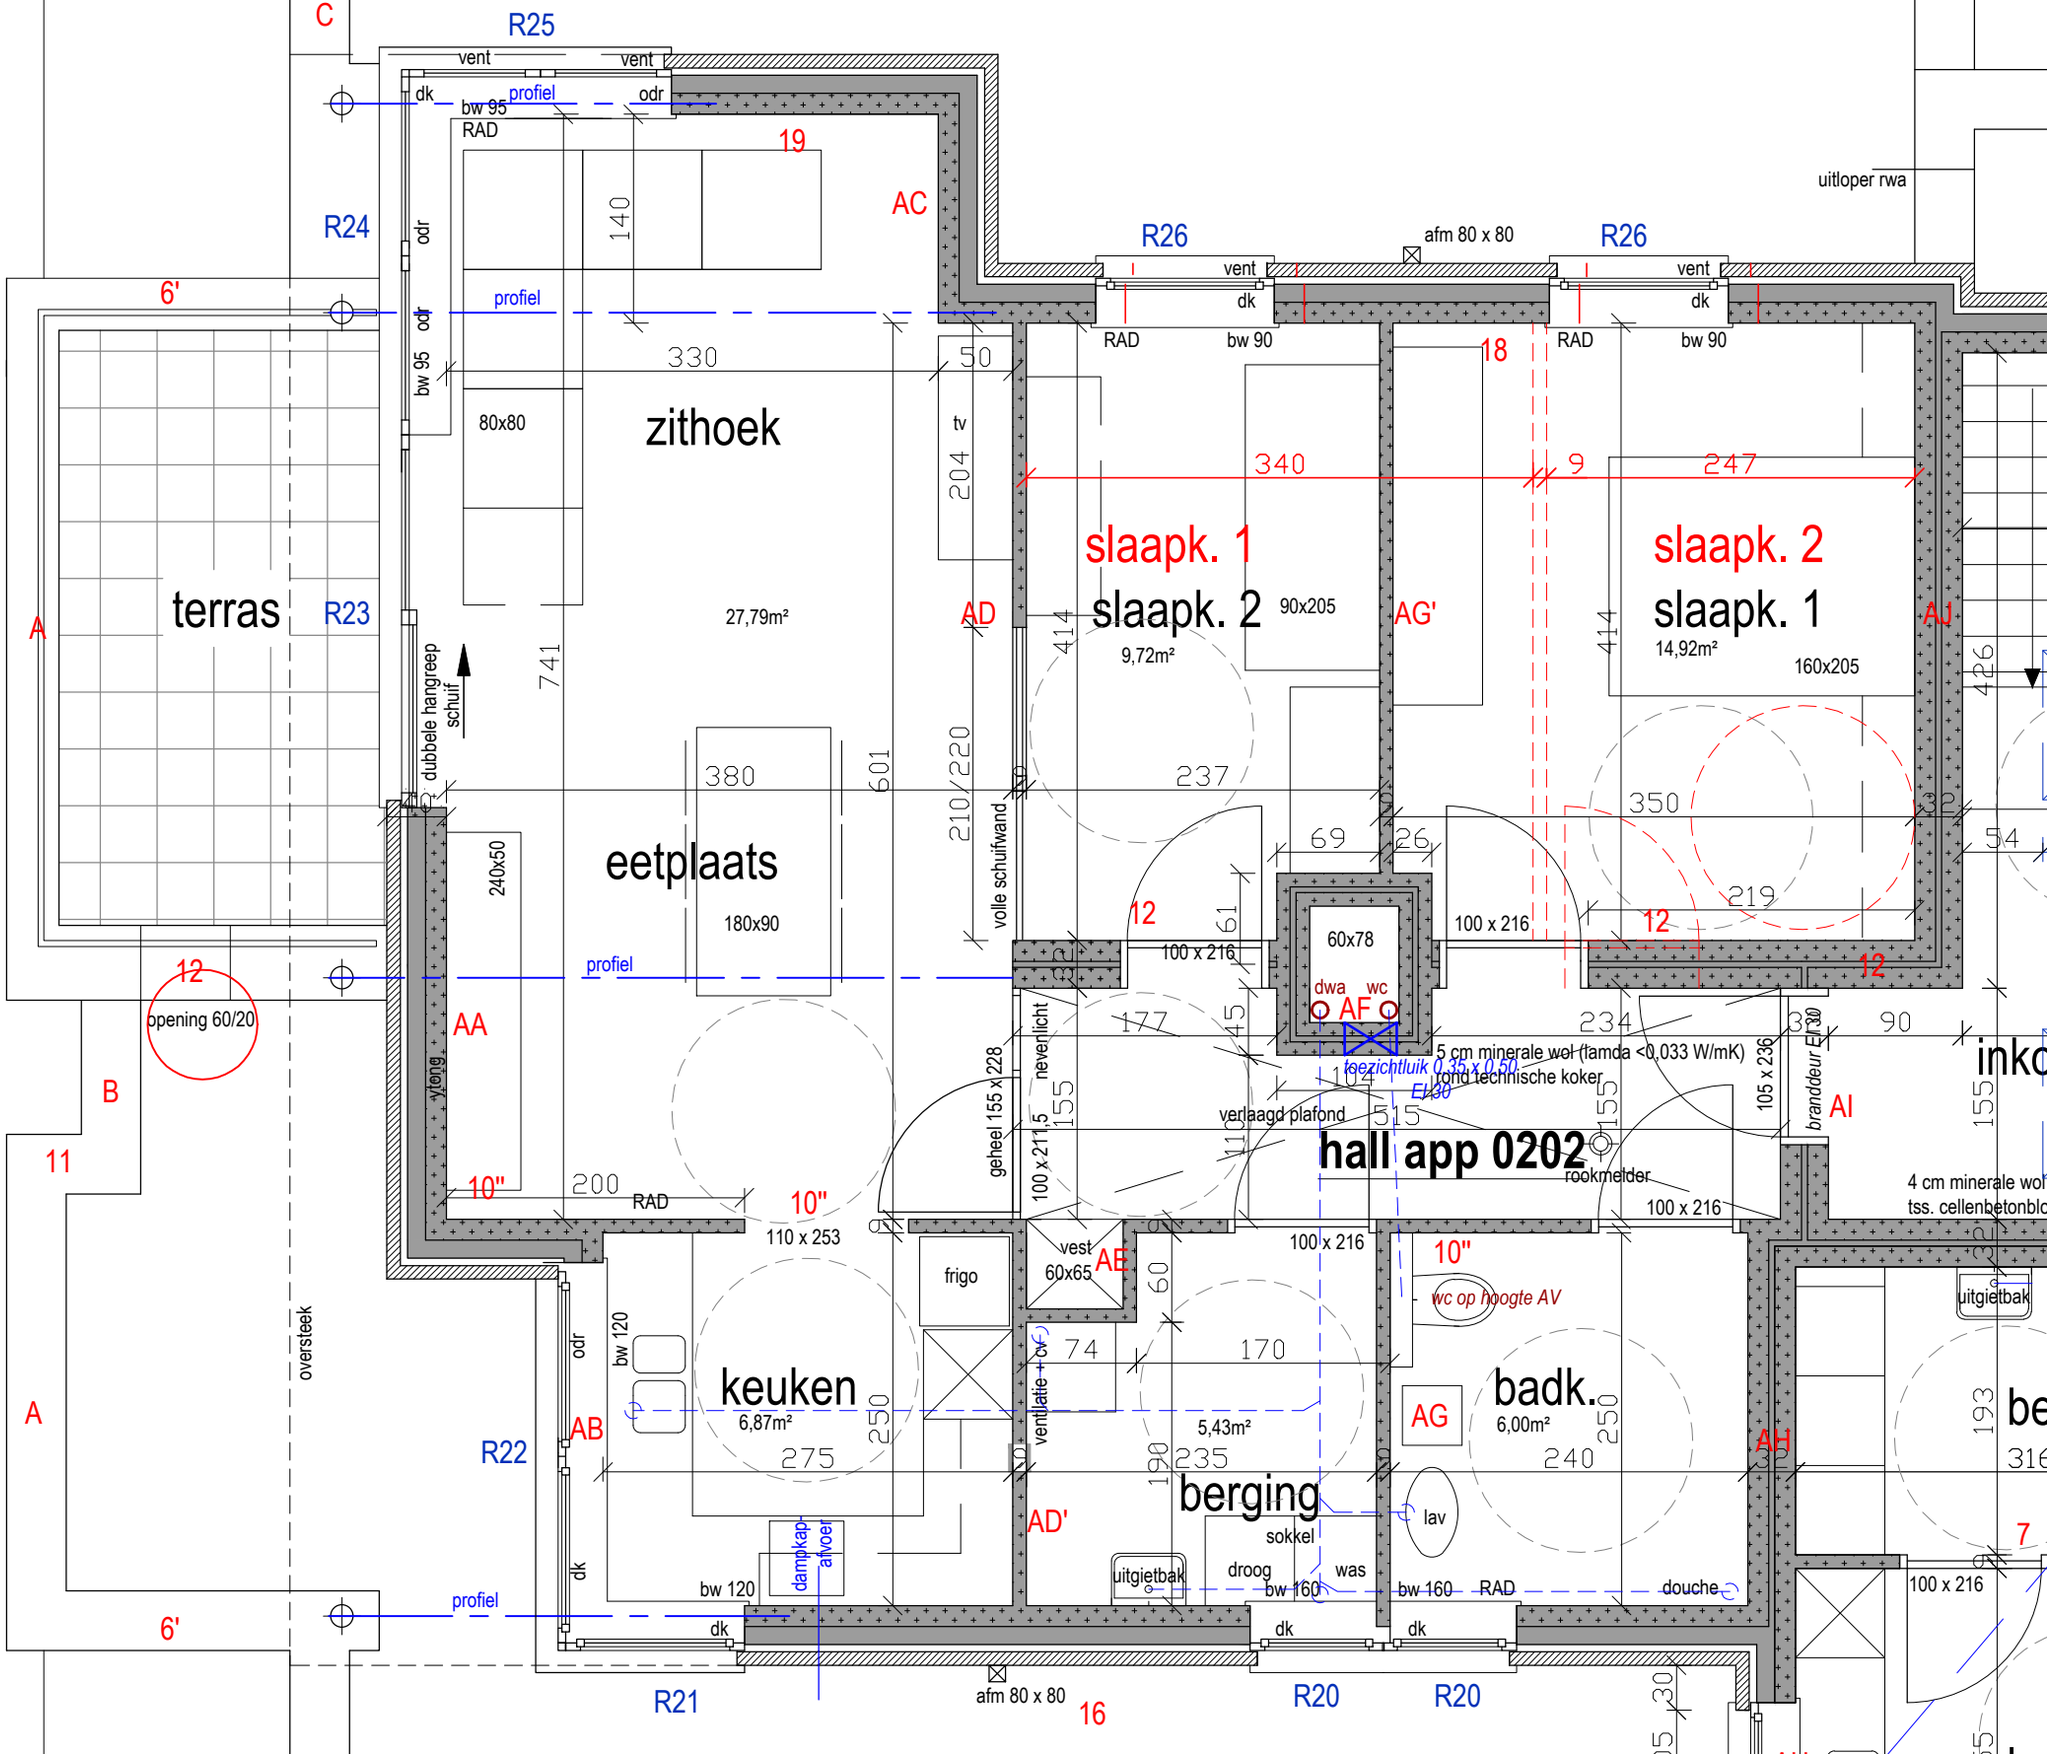
terras
zithoek
eetplaats
keuken
slaapk. 1
slaapk. 2
slaapk. 2
slaapk. 1
hall app 0202
berging
badk.
inko
27,79m²
9,72m²
14,92m²
6,87m²
5,43m²
6,00m²
180x90
90x205
160x205
80x80
60x78
60x65
dwa
wc
AF
vent
dk
odr
profiel
RAD
bw 95
bw 90
bw 120
bw 160
afm 80 x 80
dubbele hangreep schuif
volle schuifwand
240x50
opening 60/20
neverlicht
geheel 155 x 228
100 x 211,5
100 x 216
verlaagd plafond
5 cm minerale wol (lamda <0,033 W/mK)
rond technische koker
toezichtluik 0,35 x 0,50
EI 30
rookmelder
branddeur EI 30
wc op hoogte AV
uitgietbak
frigo
vest
ventilatie + cv
dampkap afvoer
lav
sokkel
droog
was
douche
oversteek
uitloper rwa
4 cm minerale wol
tss. cellenbetonblo
R20
R21
R22
R23
R24
R25
R26
AA
AB
AC
AD
AD'
AE
AG
AG'
AH
AI
AJ
10"
12
16
18
19