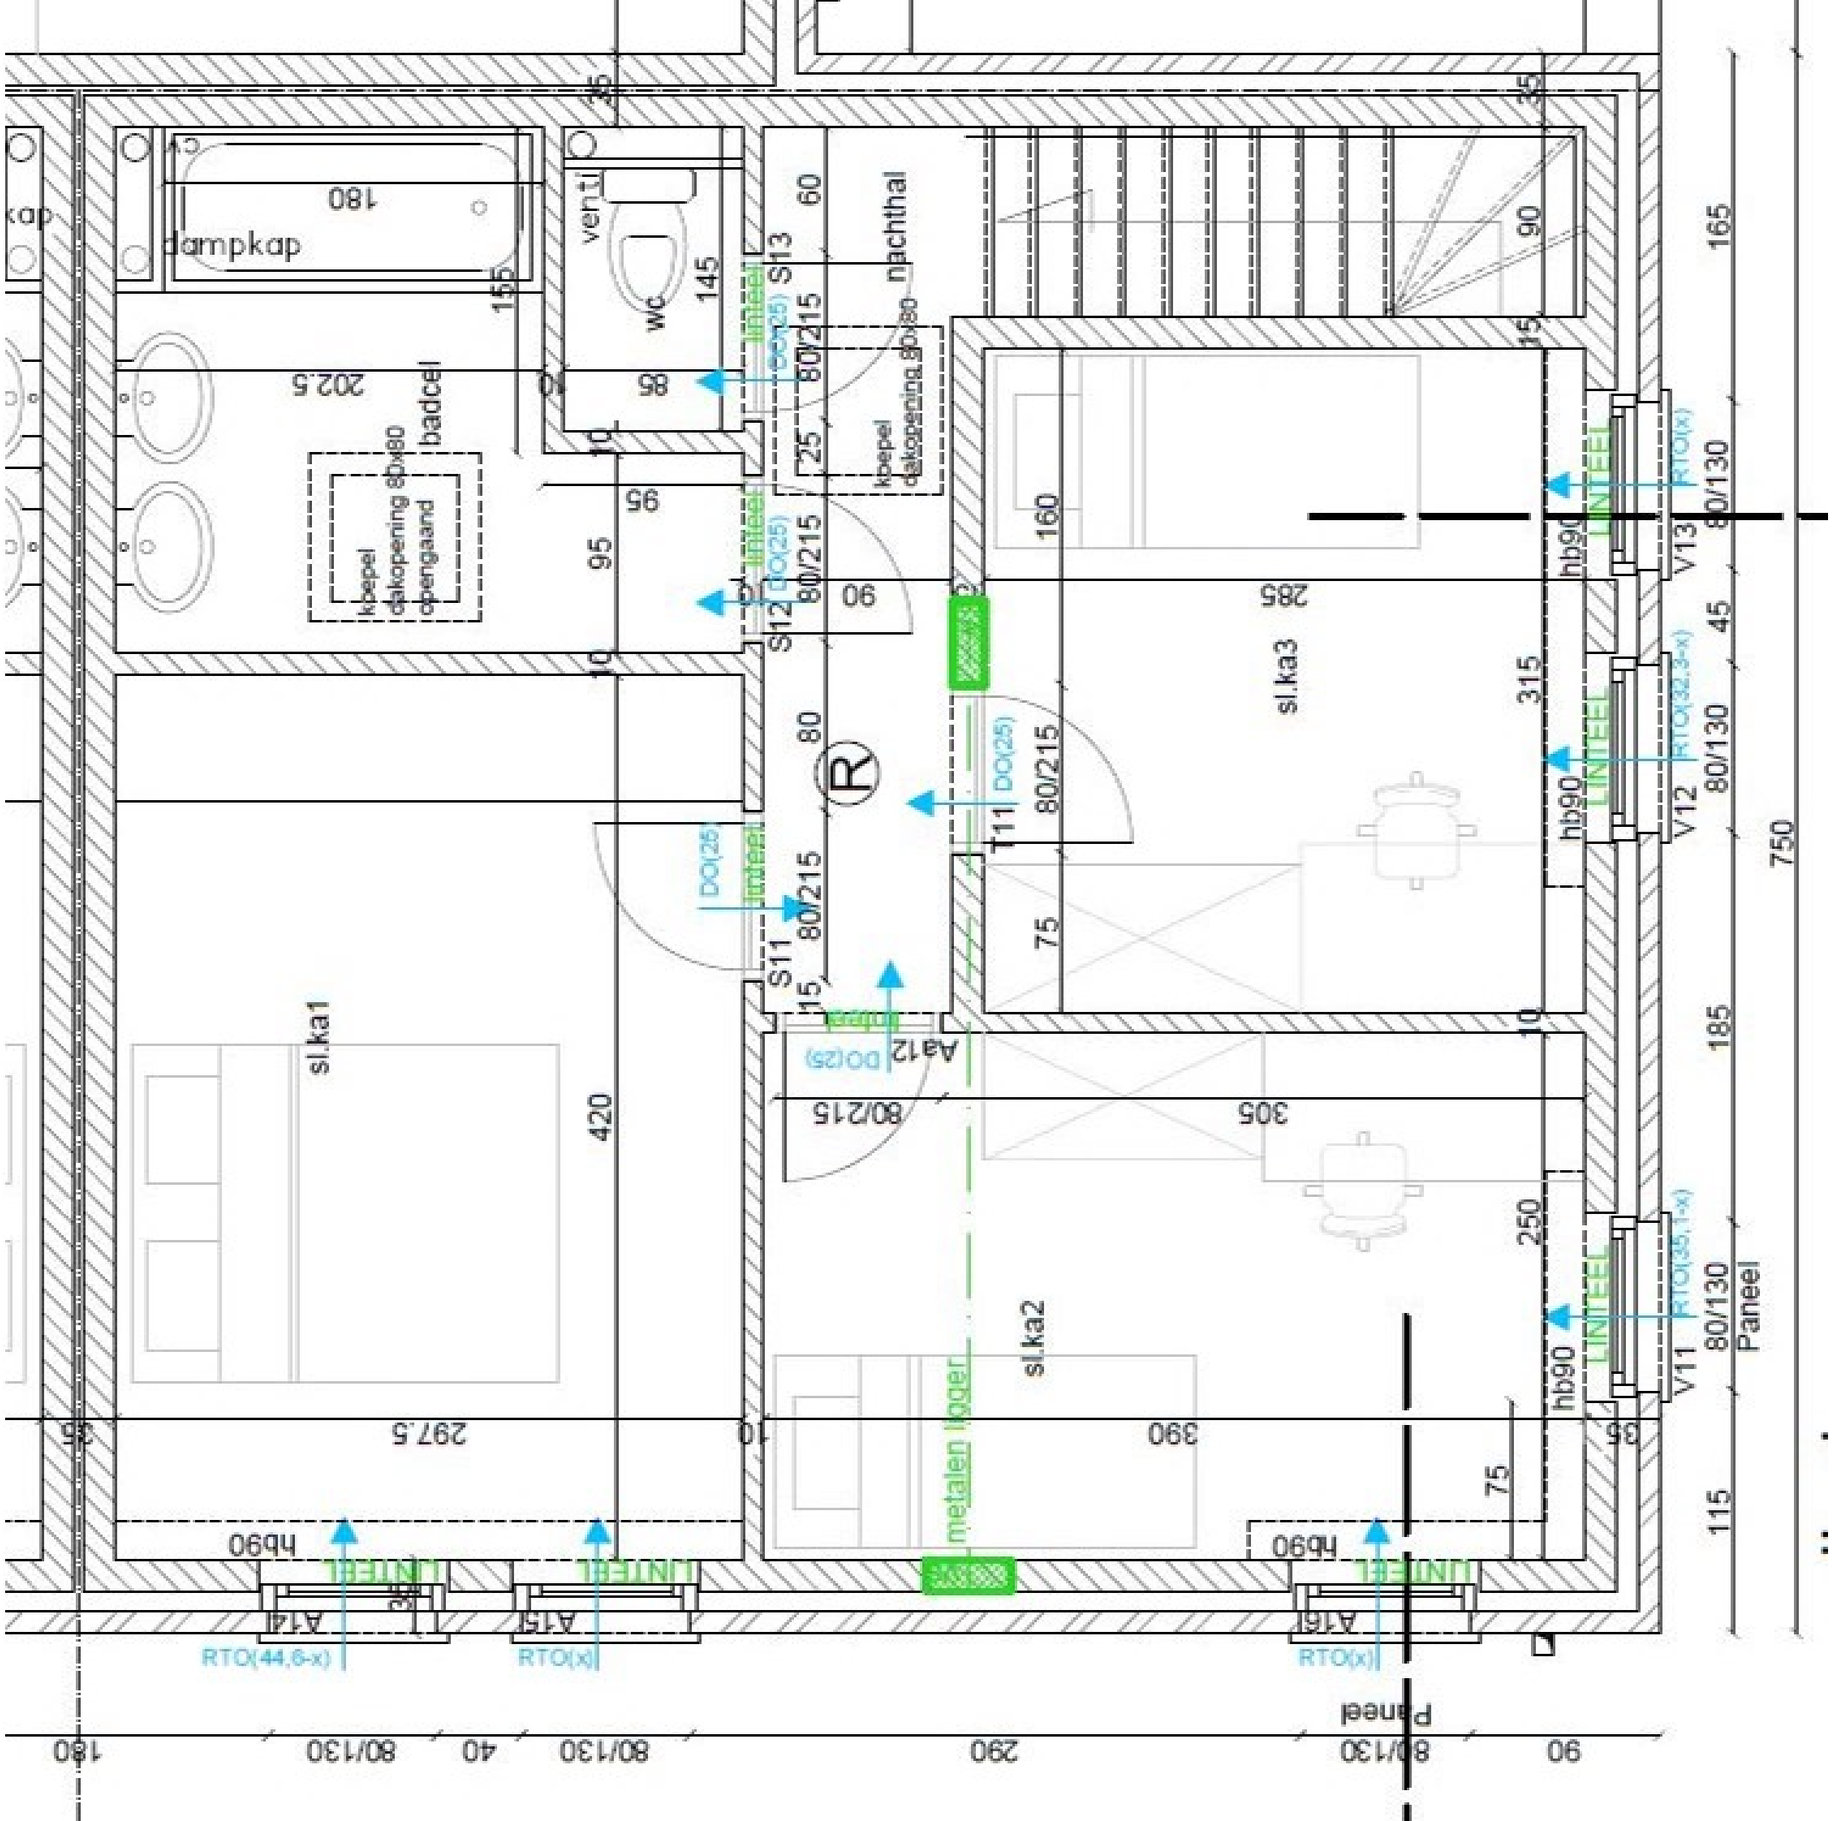
dampkap
wc
ventil
badcel
kbepel dakopening 80x80 opengaand
kbepel dakopening 80x80
nachthal
sl.ka1
sl.ka2
sl.ka3
metalen legger
Paneel
LINTEEL
RTO(44,6-x)
RTO(x)
RTO(35,1-x)
RTO(32,3-x)
DO(25)
hb90
80/215
80/130
297,5
420
305
390
285
315
250
750
165
185
115