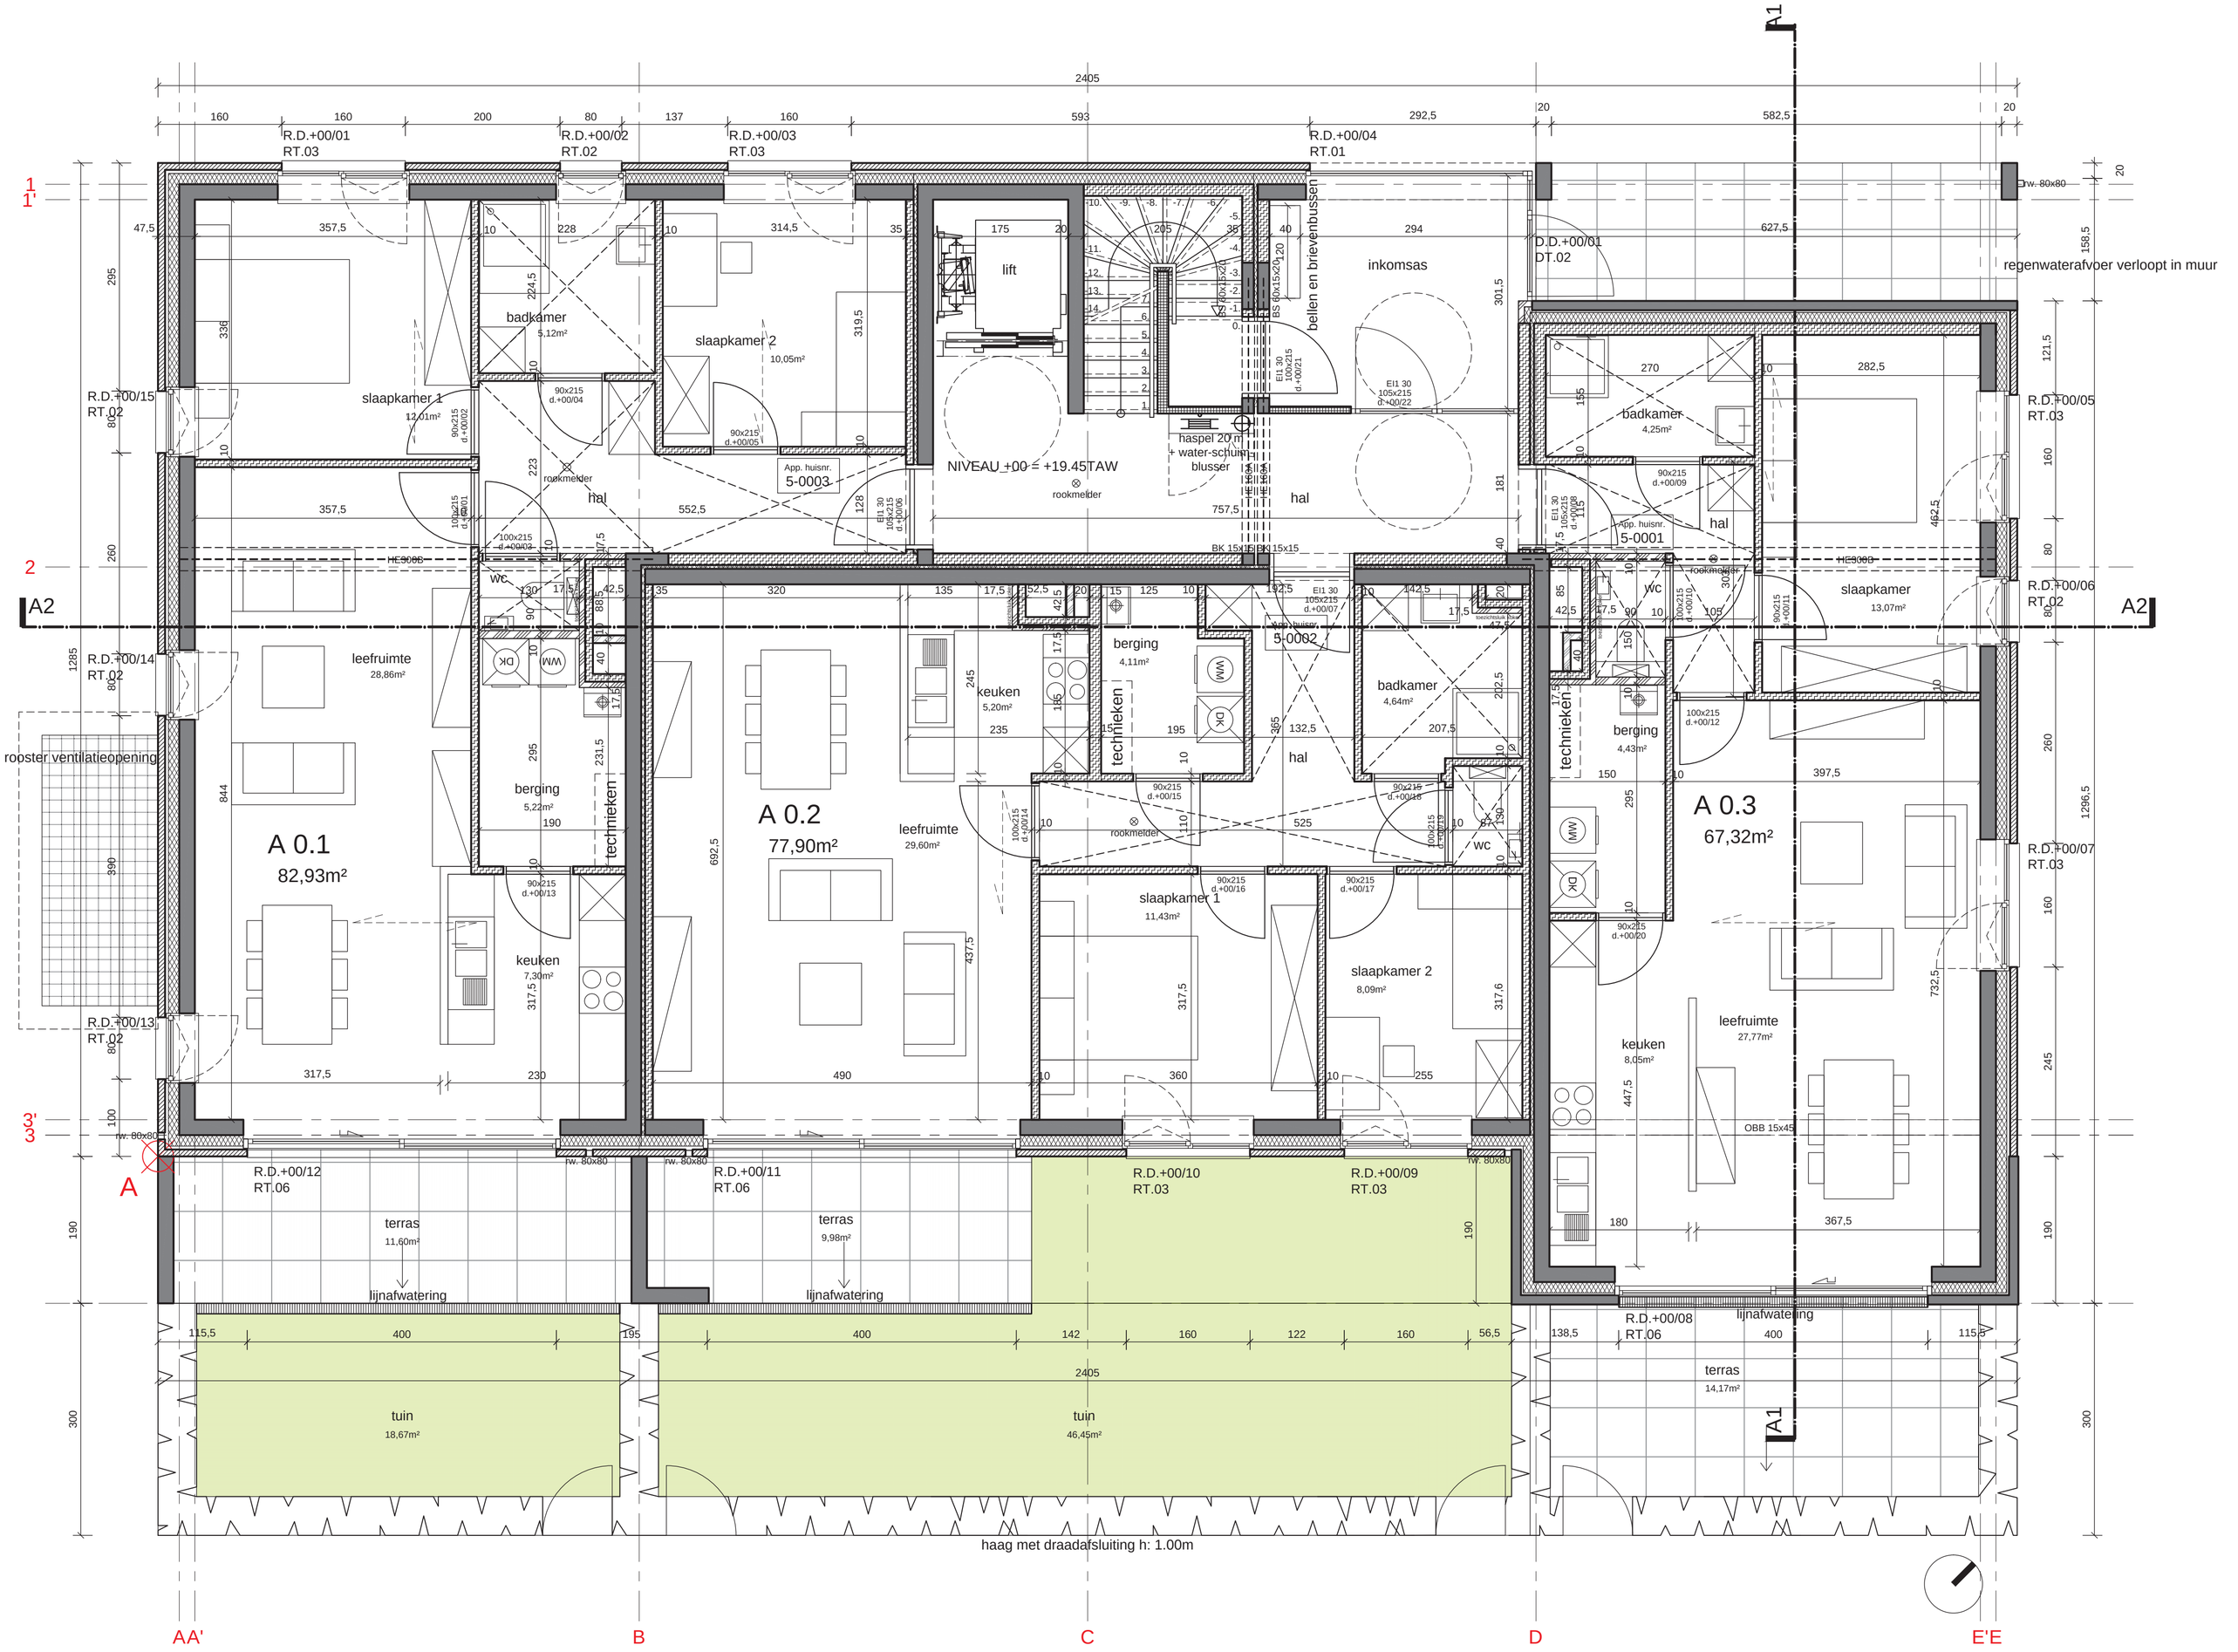

A 0.1
82,93m²
A 0.2
77,90m²
A 0.3
67,32m²
NIVEAU +00 = +19.45TAW
lift
inkomsas
bellen en brievenbussen
haspel 20 m + water-schuim blusser
rookmelder
App. huisnr. 5-0003
App. huisnr. 5-0001
App. huisnr. 5-0002
slaapkamer 1
slaapkamer 2
badkamer
leefruimte
keuken
berging
technieken
wc
hal
terras
lijnafwatering
tuin
rooster ventilatieopening
regenwaterafvoer verloopt in muur
haag met draadafsluiting h: 1.00m
R.D.+00/01 RT.03
R.D.+00/02 RT.02
R.D.+00/03 RT.03
R.D.+00/04 RT.01
D.D.+00/01 DT.02
R.D.+00/05 RT.03
R.D.+00/06 RT.02
R.D.+00/07 RT.03
R.D.+00/08 RT.06
R.D.+00/09 RT.03
R.D.+00/10 RT.03
R.D.+00/11 RT.06
R.D.+00/12 RT.06
R.D.+00/13 RT.02
R.D.+00/14 RT.02
R.D.+00/15 RT.02
A1
A2
A
AA'
B
C
D
E'E