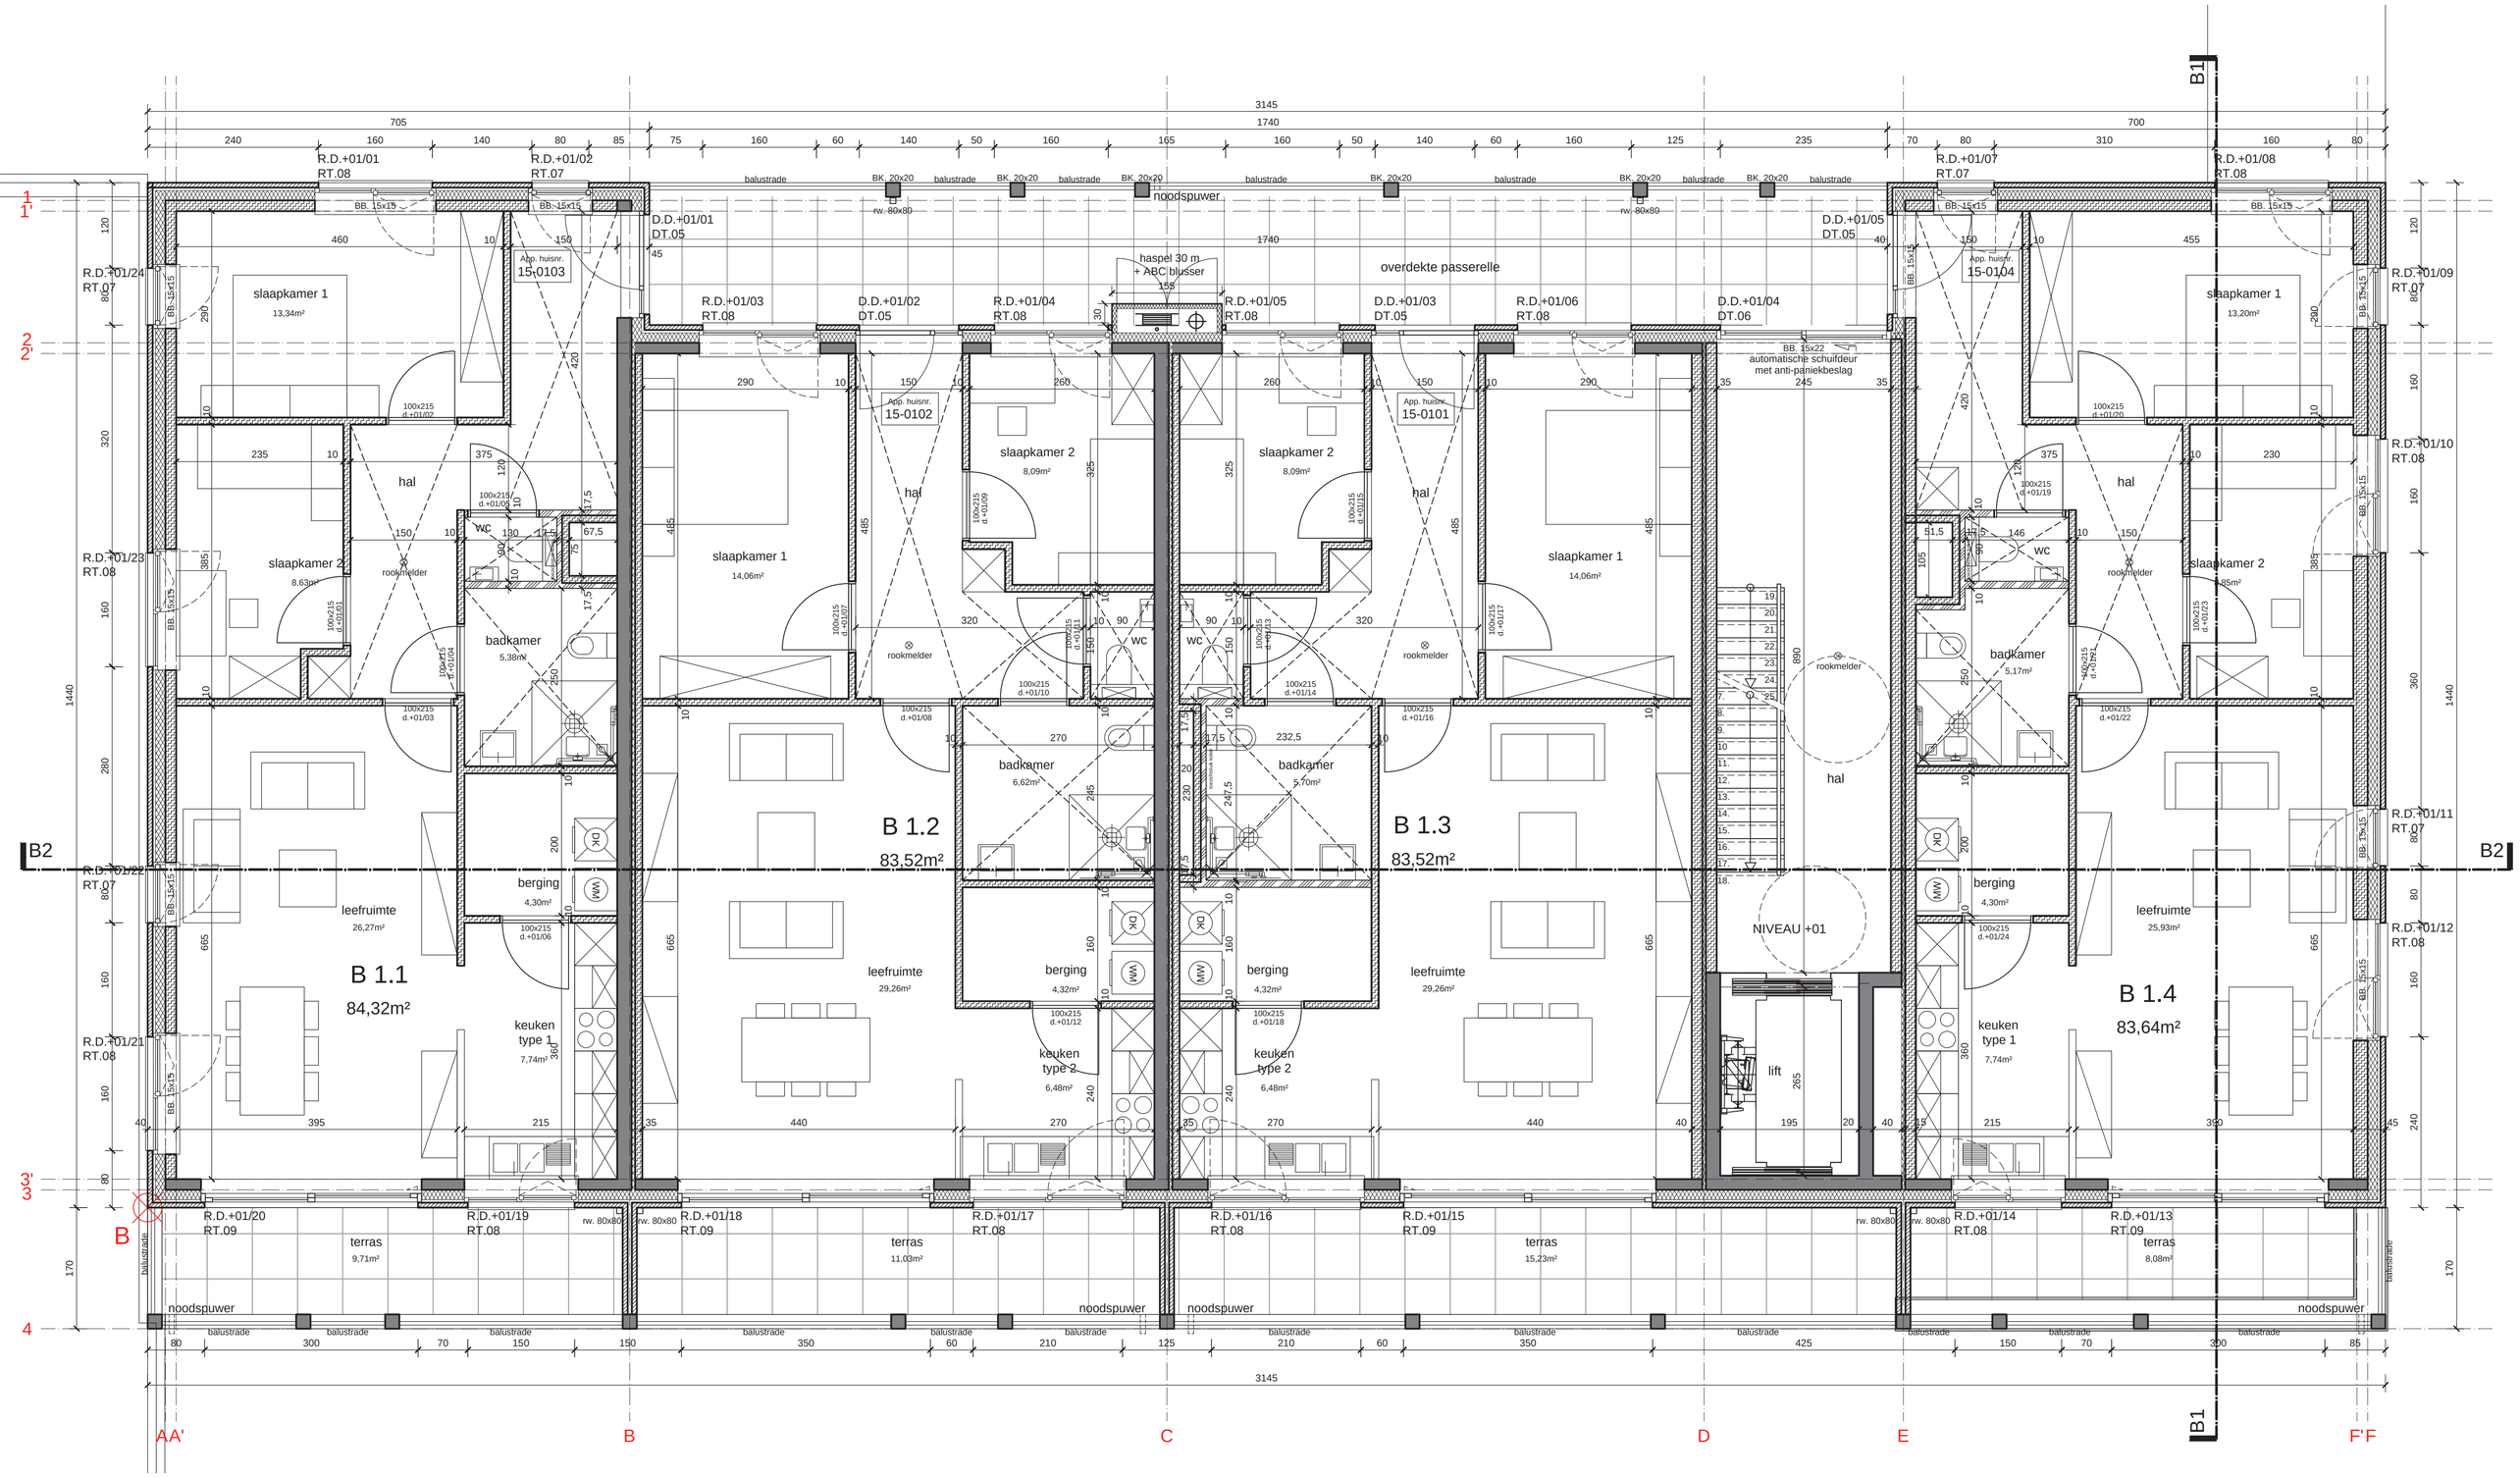
B 1.1
84,32m²
B 1.2
83,52m²
B 1.3
83,52m²
B 1.4
83,64m²
overdekte passerelle
haspel 30 m
+ ABC blusser
noodspuwer
automatische schuifdeur
met anti-paniekbeslag
NIVEAU +01
lift
hal
slaapkamer 1
slaapkamer 2
badkamer
wc
leefruimte
keuken
type 1
keuken
type 2
berging
terras
App. huisnr.
15-0103
15-0102
15-0101
15-0104
R.D.+01/01
RT.08
R.D.+01/02
RT.07
R.D.+01/07
RT.07
R.D.+01/08
RT.08
R.D.+01/24
RT.07
R.D.+01/09
RT.07
R.D.+01/10
RT.08
R.D.+01/23
RT.08
R.D.+01/11
RT.07
R.D.+01/22
RT.07
R.D.+01/12
RT.08
R.D.+01/21
RT.08
R.D.+01/20
RT.09
R.D.+01/19
RT.08
R.D.+01/18
RT.09
R.D.+01/17
RT.08
R.D.+01/16
RT.08
R.D.+01/15
RT.09
R.D.+01/14
RT.08
R.D.+01/13
RT.09
D.D.+01/01
DT.05
R.D.+01/03
RT.08
D.D.+01/02
DT.05
R.D.+01/04
RT.08
R.D.+01/05
RT.08
D.D.+01/03
DT.05
R.D.+01/06
RT.08
D.D.+01/04
DT.06
D.D.+01/05
DT.05
BK. 20x20
rw. 80x80
balustrade
BB. 15x15
BB. 15x22
rookmelder
B1
B2
B
AA'
F'F
3145
1740
705
700