Niveau -1

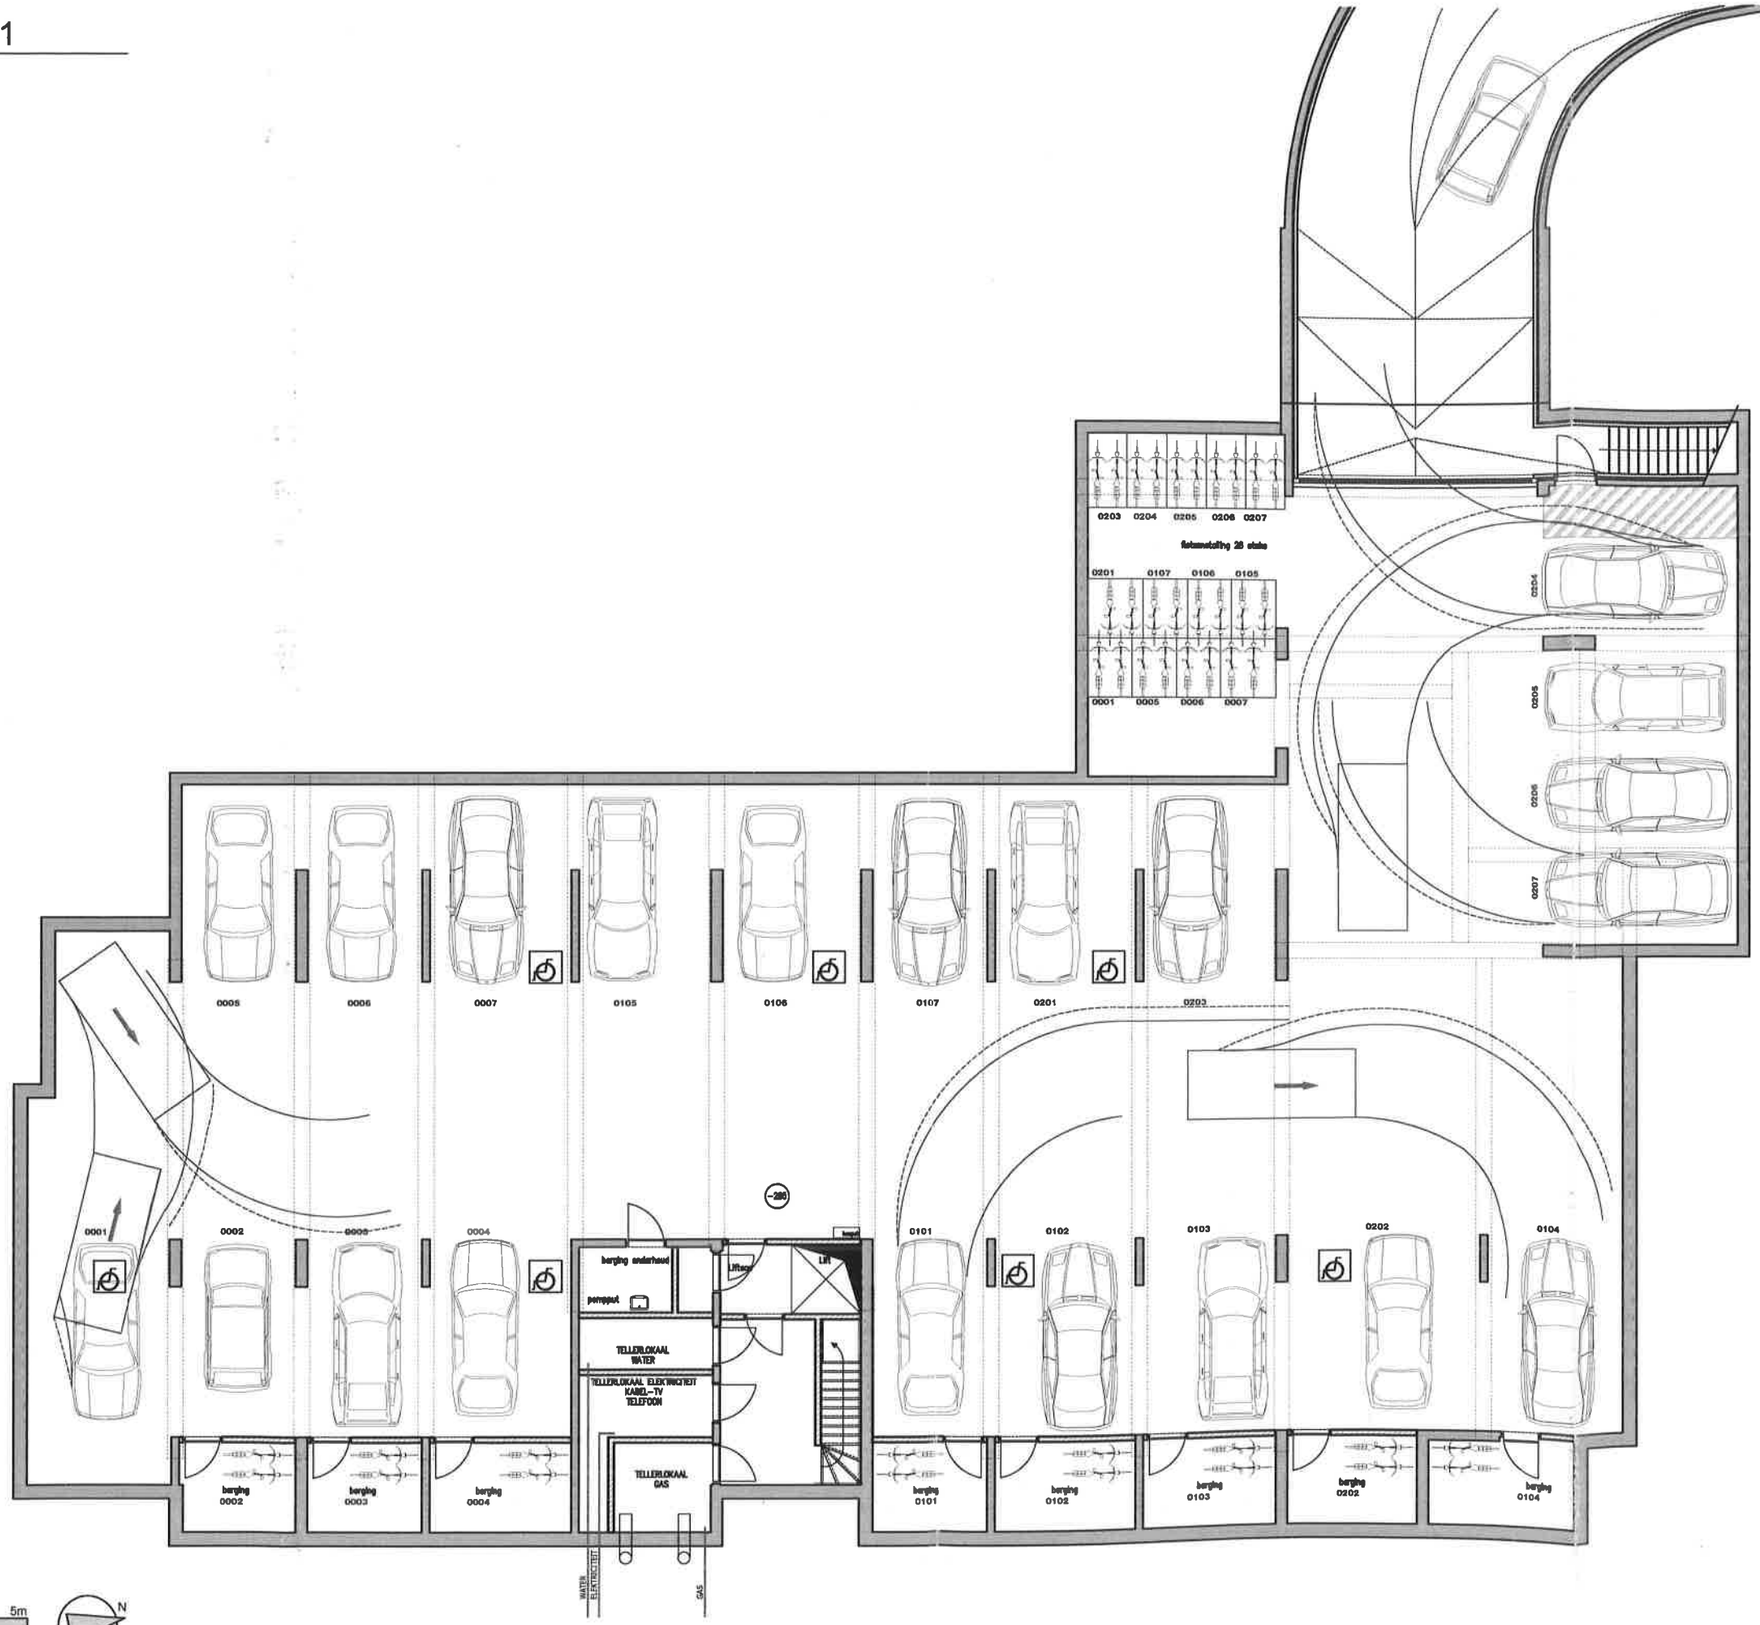

1m 5m

schaal 1/150

N