



DWARSPROFIEL A-A'


Schaal: 1/25

VOETPAD

- waterdoorlatende betonstraatstenen met afstandhouders (25x25x10cm)
- legbed in porfiersteenslag (2/6,3) - 4cm
- steenslagfundering type II - 10cm
- steenslagfundering type I - 15cm
- onderfundering type II - 20cm
- geotextiel
- geschikt maken van ondergrond indien nodig

ZONE VOOR NUTSLEIDINGEN

- boordsteen type ID3
- schraalbetonfundering - 20cm

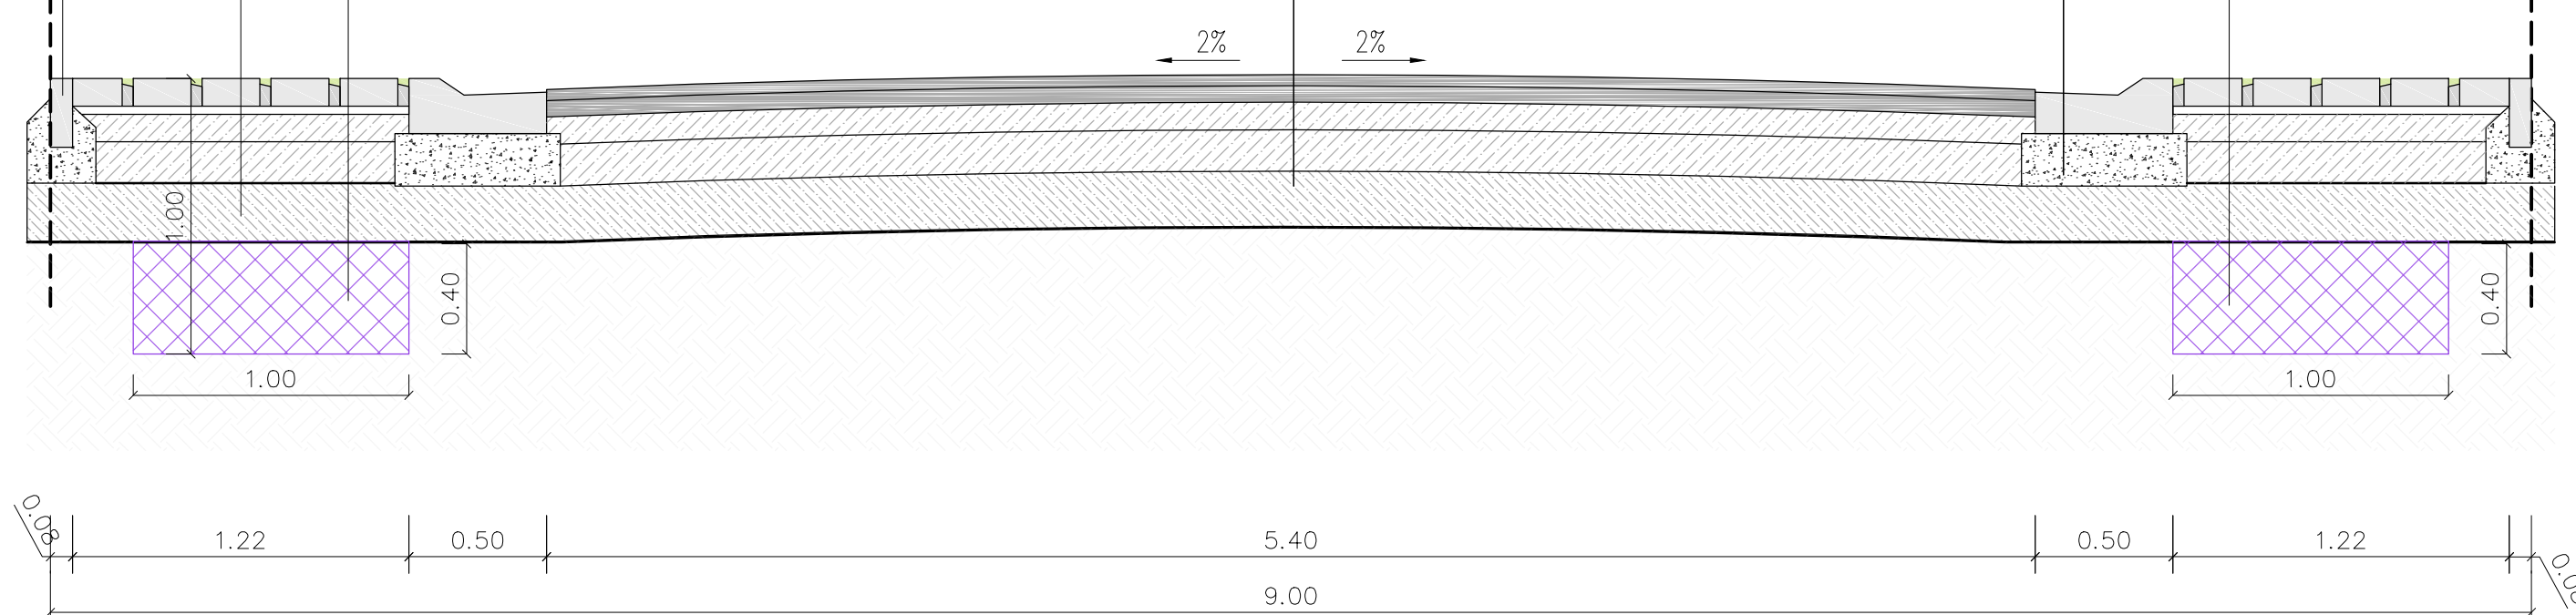

RIJWEG

- toplaag KWS-verharding (type APT-C) - 4cm
- onderlaag KWS-verharding (type APO-A) - 6cm
- steenslagfundering type IA - 10cm
- steenslagfundering type IIA - 15cm
- onderfundering type II - 20cm
- geotextiel
- geschikt maken van de ondergrond indien nodig

ZONE VOOR NUTSLEIDINGEN

- kantstrook type IIIE
- schraalbetonfundering - 19cm

LEGENDE ONTWERPEN TOESTAND

- Wegnis asfalt
- Voetpad in waterdoorlatende betonstraatstenen
- Gazon
- Kant- en boordsteen type IIIE - 50cm

PROVINCE
West-Vlaanderen

GEMEENTE JABBEKE
AFDELING VARSENARE

INFRASTRUCTUURWERKEN IN
VERKADELING HOF VAN STRAETEN (VK4)

BOLWEER : Vivendo
Handboogstraat 2 bus 0013
8000 Sint-Pieters (Brugge)

ONTWERPEN DOOR : **LOBELLE**
STUDIEBUREAU bvba
Gistelsteenweg nr. 112
8490 Jabbeke (Varsenare)
Tel: 050 50 00 00 - Fax: 050 50 16 01
Mail: info@studiebureaulobelle.be
Site: www.studiebureaulobelle.be
Ir. Philippe Lobelle - Zaatkoender

Gezien en goedgekeurd door de raad van bestuur van Vivendo in zitting van :

De Algemeen Directeur De Voorzitter

Koen De Craemer Dirk De Fauw

Aantal plannen : 3
PLANNR **3** ONTWERP
ONTWERPEN TOESTAND - WEGENIS
GRONDPLAN + TYPEDWARSPROFIEL

AANVAARD DOOR ONDERGETEKENDE
AANNEEMER
DATUM 27/11/2020
NOTA'S
Vooroverleg
08/07/2022
Ontwerp
08/08/2022
Aangepast ontwerp
25/11/2022
Definitief ontwerpdocument

AANBESTEDING :

DOSSIERNR : WW 2075
OPP. : J:\WW2075\ ONTWERP\WW2075 OT 2021\125.dwg
BESTANDSLOCATIE