



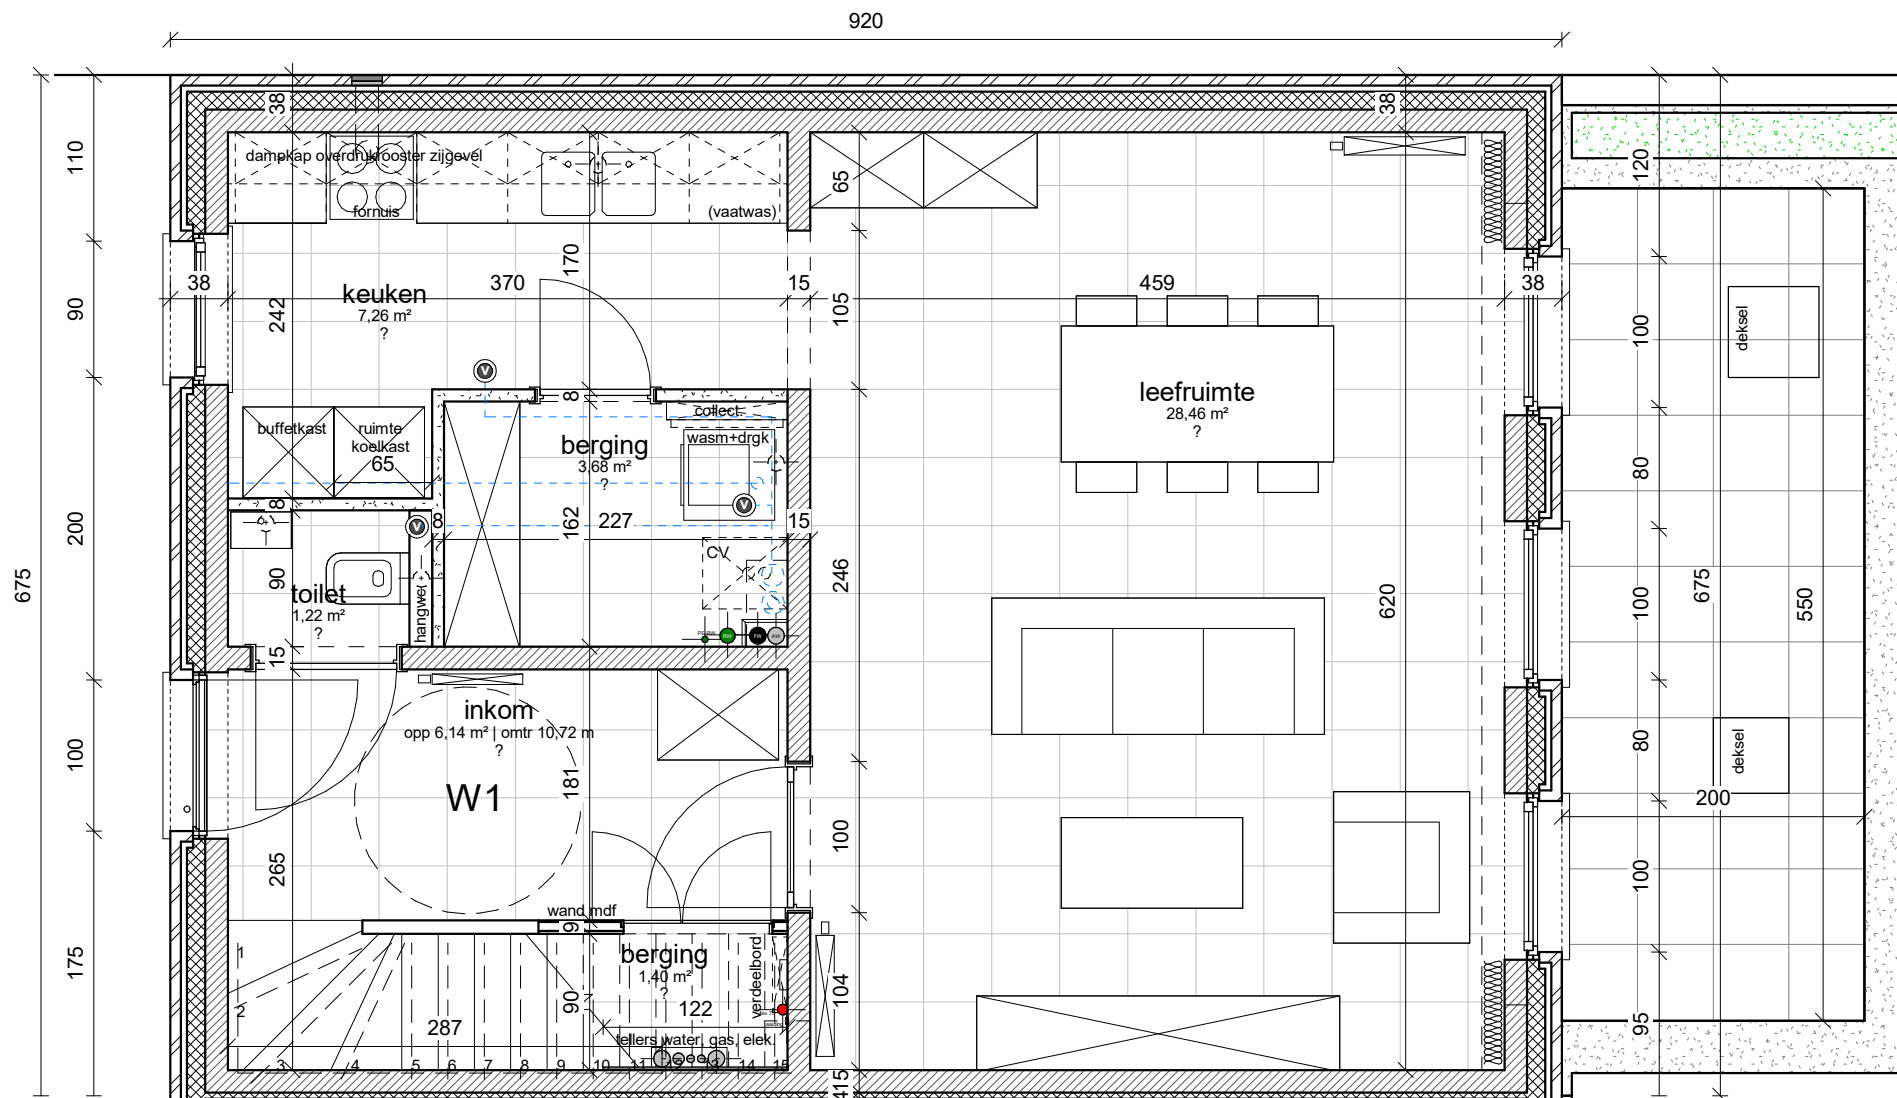


St. Donaasstraat Zeebrugge

bouwplaats			st Donaasstraat 4-6 8380 Zeebrugge Brugge 12e afd,sct P, nrs 56T4, 56V4, 56W4			bouwheer			VIVENDO cvba Magdalenastraat 20 bus 1 8200 Sint-Andries								
Planinhoud												Woning 1 - gelijkvloers					
plan nr.		VKW1_0		index		schaal		1 : 50		architect		 CRUX architecten Architecten Ruben Cattrysse - Bert Gellynck office@crux-architecten.be www.crux-architecten.be					
datum		22 08 2016				fase		UV									

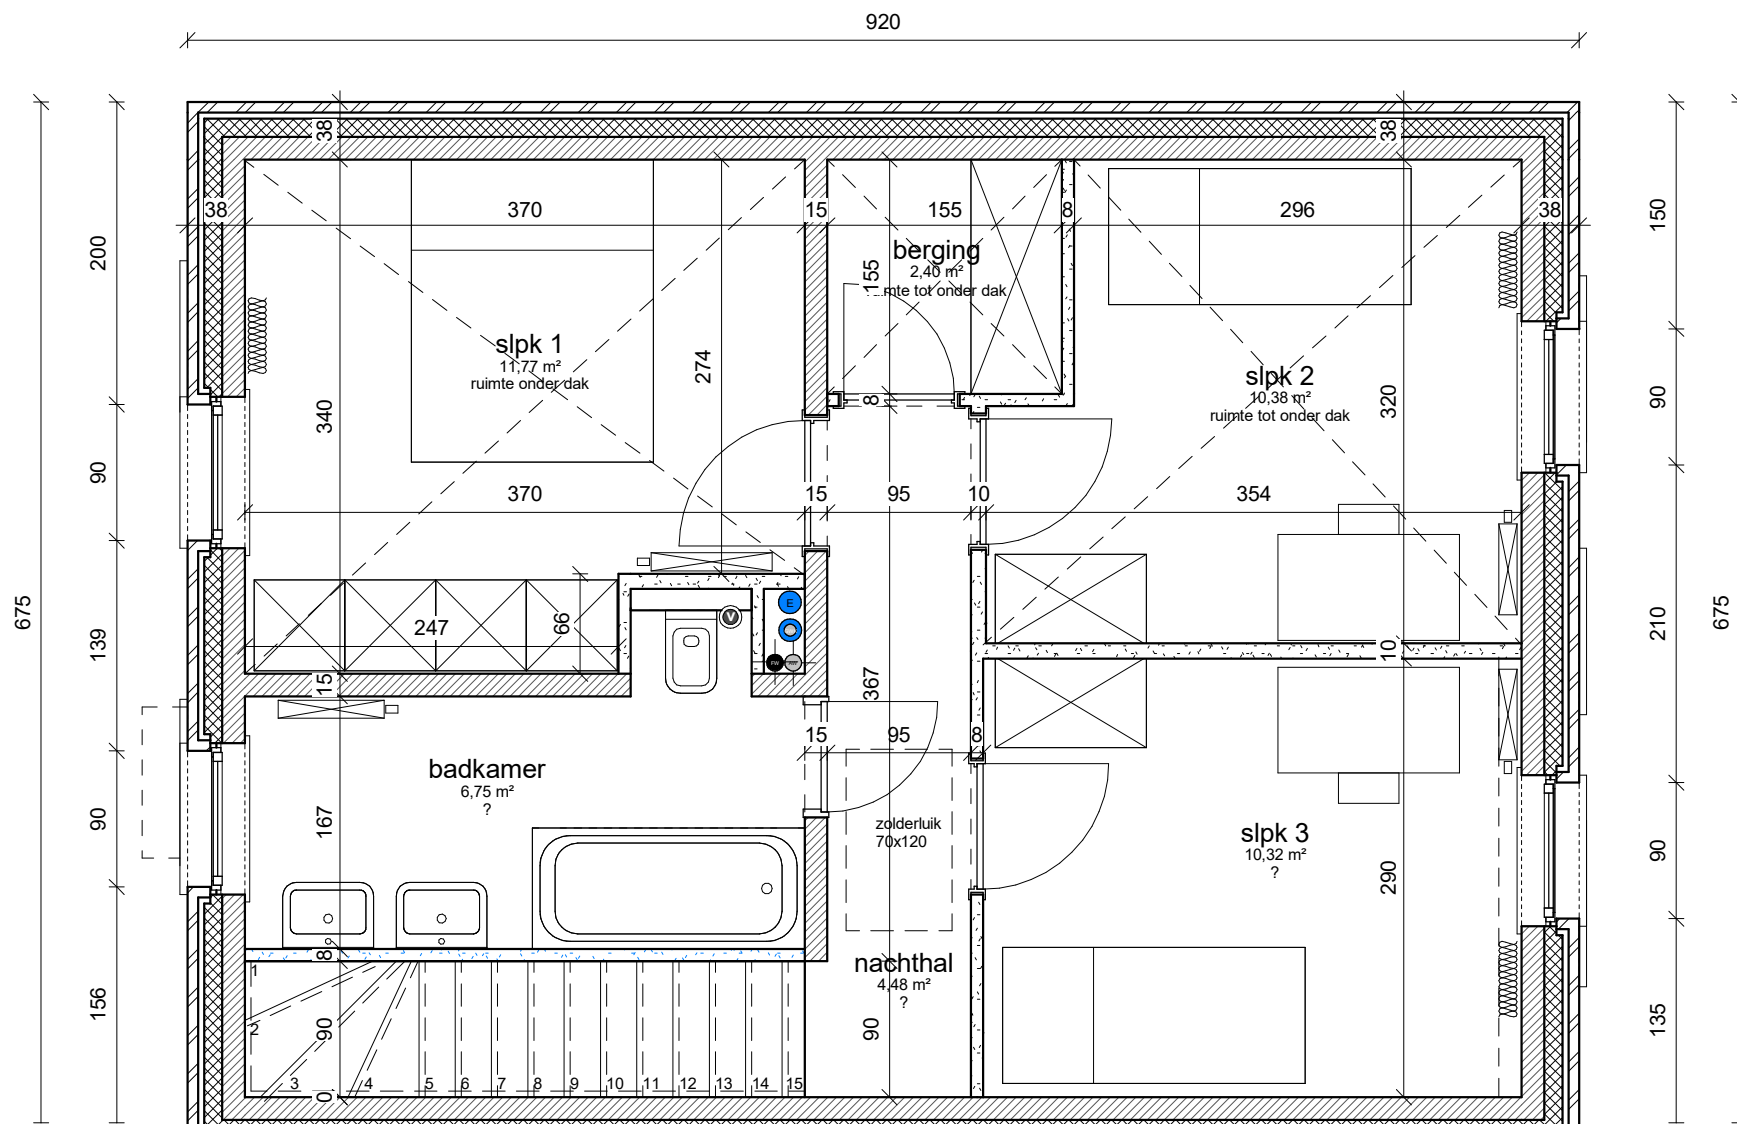

St. Donaasstraat Zeebrugge

bouwplaats			st Donaasstraat 4-6 8380 Zeebrugge Brugge 12e afd, sct P, nrs 56T4, 56V4, 56W4		bouwheer		VIVENDO cvba Magdalenastraat 20 bus 1 8200 Sint-Andries		
Planinhoud									
Woning 1 - verdieping									
plan nr.		VKW1_1		index		schaal		1 : 50	
datum		22 08 2016		fase		UV		architect	
								CRUX architecten	
								Architecten Ruben Cattryse - Bert Gellynck office@crux-architecten.be www.crux-architecten.be	

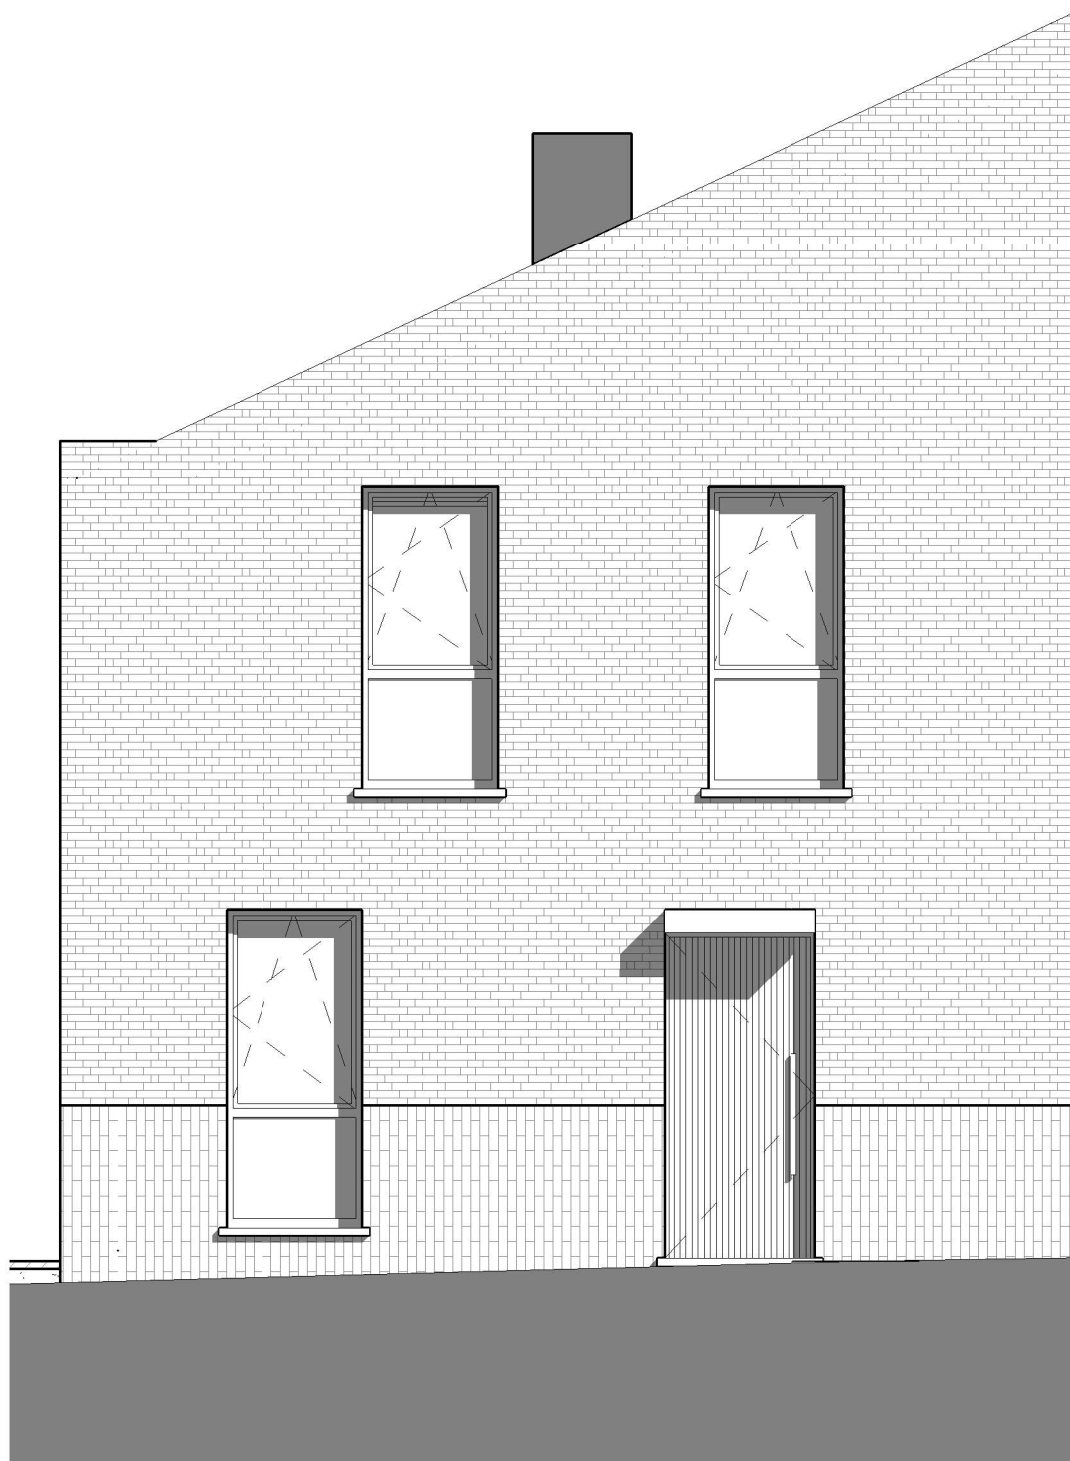

St. Donaasstraat Zeebrugge

bouwplaats			st Donaasstraat 4-6 8380 Zeebrugge Brugge 12e afd,sct P, nrs 56T4, 56V4, 56W4			bouwheer			VIVENDO cvba Magdalenastraat 20 bus 1 8200 Sint-Andries								
Planinhoud												Woning 1 - noordgevel					
plan nr.		VKW1_N		index		schaal		1 : 50		architect		CRUX architecten Architecten Ruben Cattrysse - Bert Gellynck office@crux-architecten.be www.crux-architecten.be					
datum		22 08 2016		fase		UV											



St. Donaasstraat Zeebrugge

bouwplaats st Donaasstraat 4-6 8380 Zeebrugge Brugge 12e afd,sct P, nrs 56T4, 56V4, 56W4			bouwheer VIVENDO cvba Magdalenstraat 20 bus 1 8200 Sint-Andries		
Planinhoud Woning 1 - zuidgevel					
plan nr.	VKW1_Z	index	schaal	1 : 50	architect  Architecten Ruben Cattrysse - Bert Gellynck office@crux-architecten.be www.crux-architecten.be
datum	22 08 2016		fase	UV	