

Vivendo

Koningin Astridlaan 134
8200 Brugge

Woning D47K

Gelijkvloerse verdieping

Schaal 1:50


26/10/2016


K. Van Hoonackerstraat 27, B-8000 Brugge
info@msdnarchitecten.be

tel. +32.50.322272
fax. +32.70.423699

MSDN
architecten



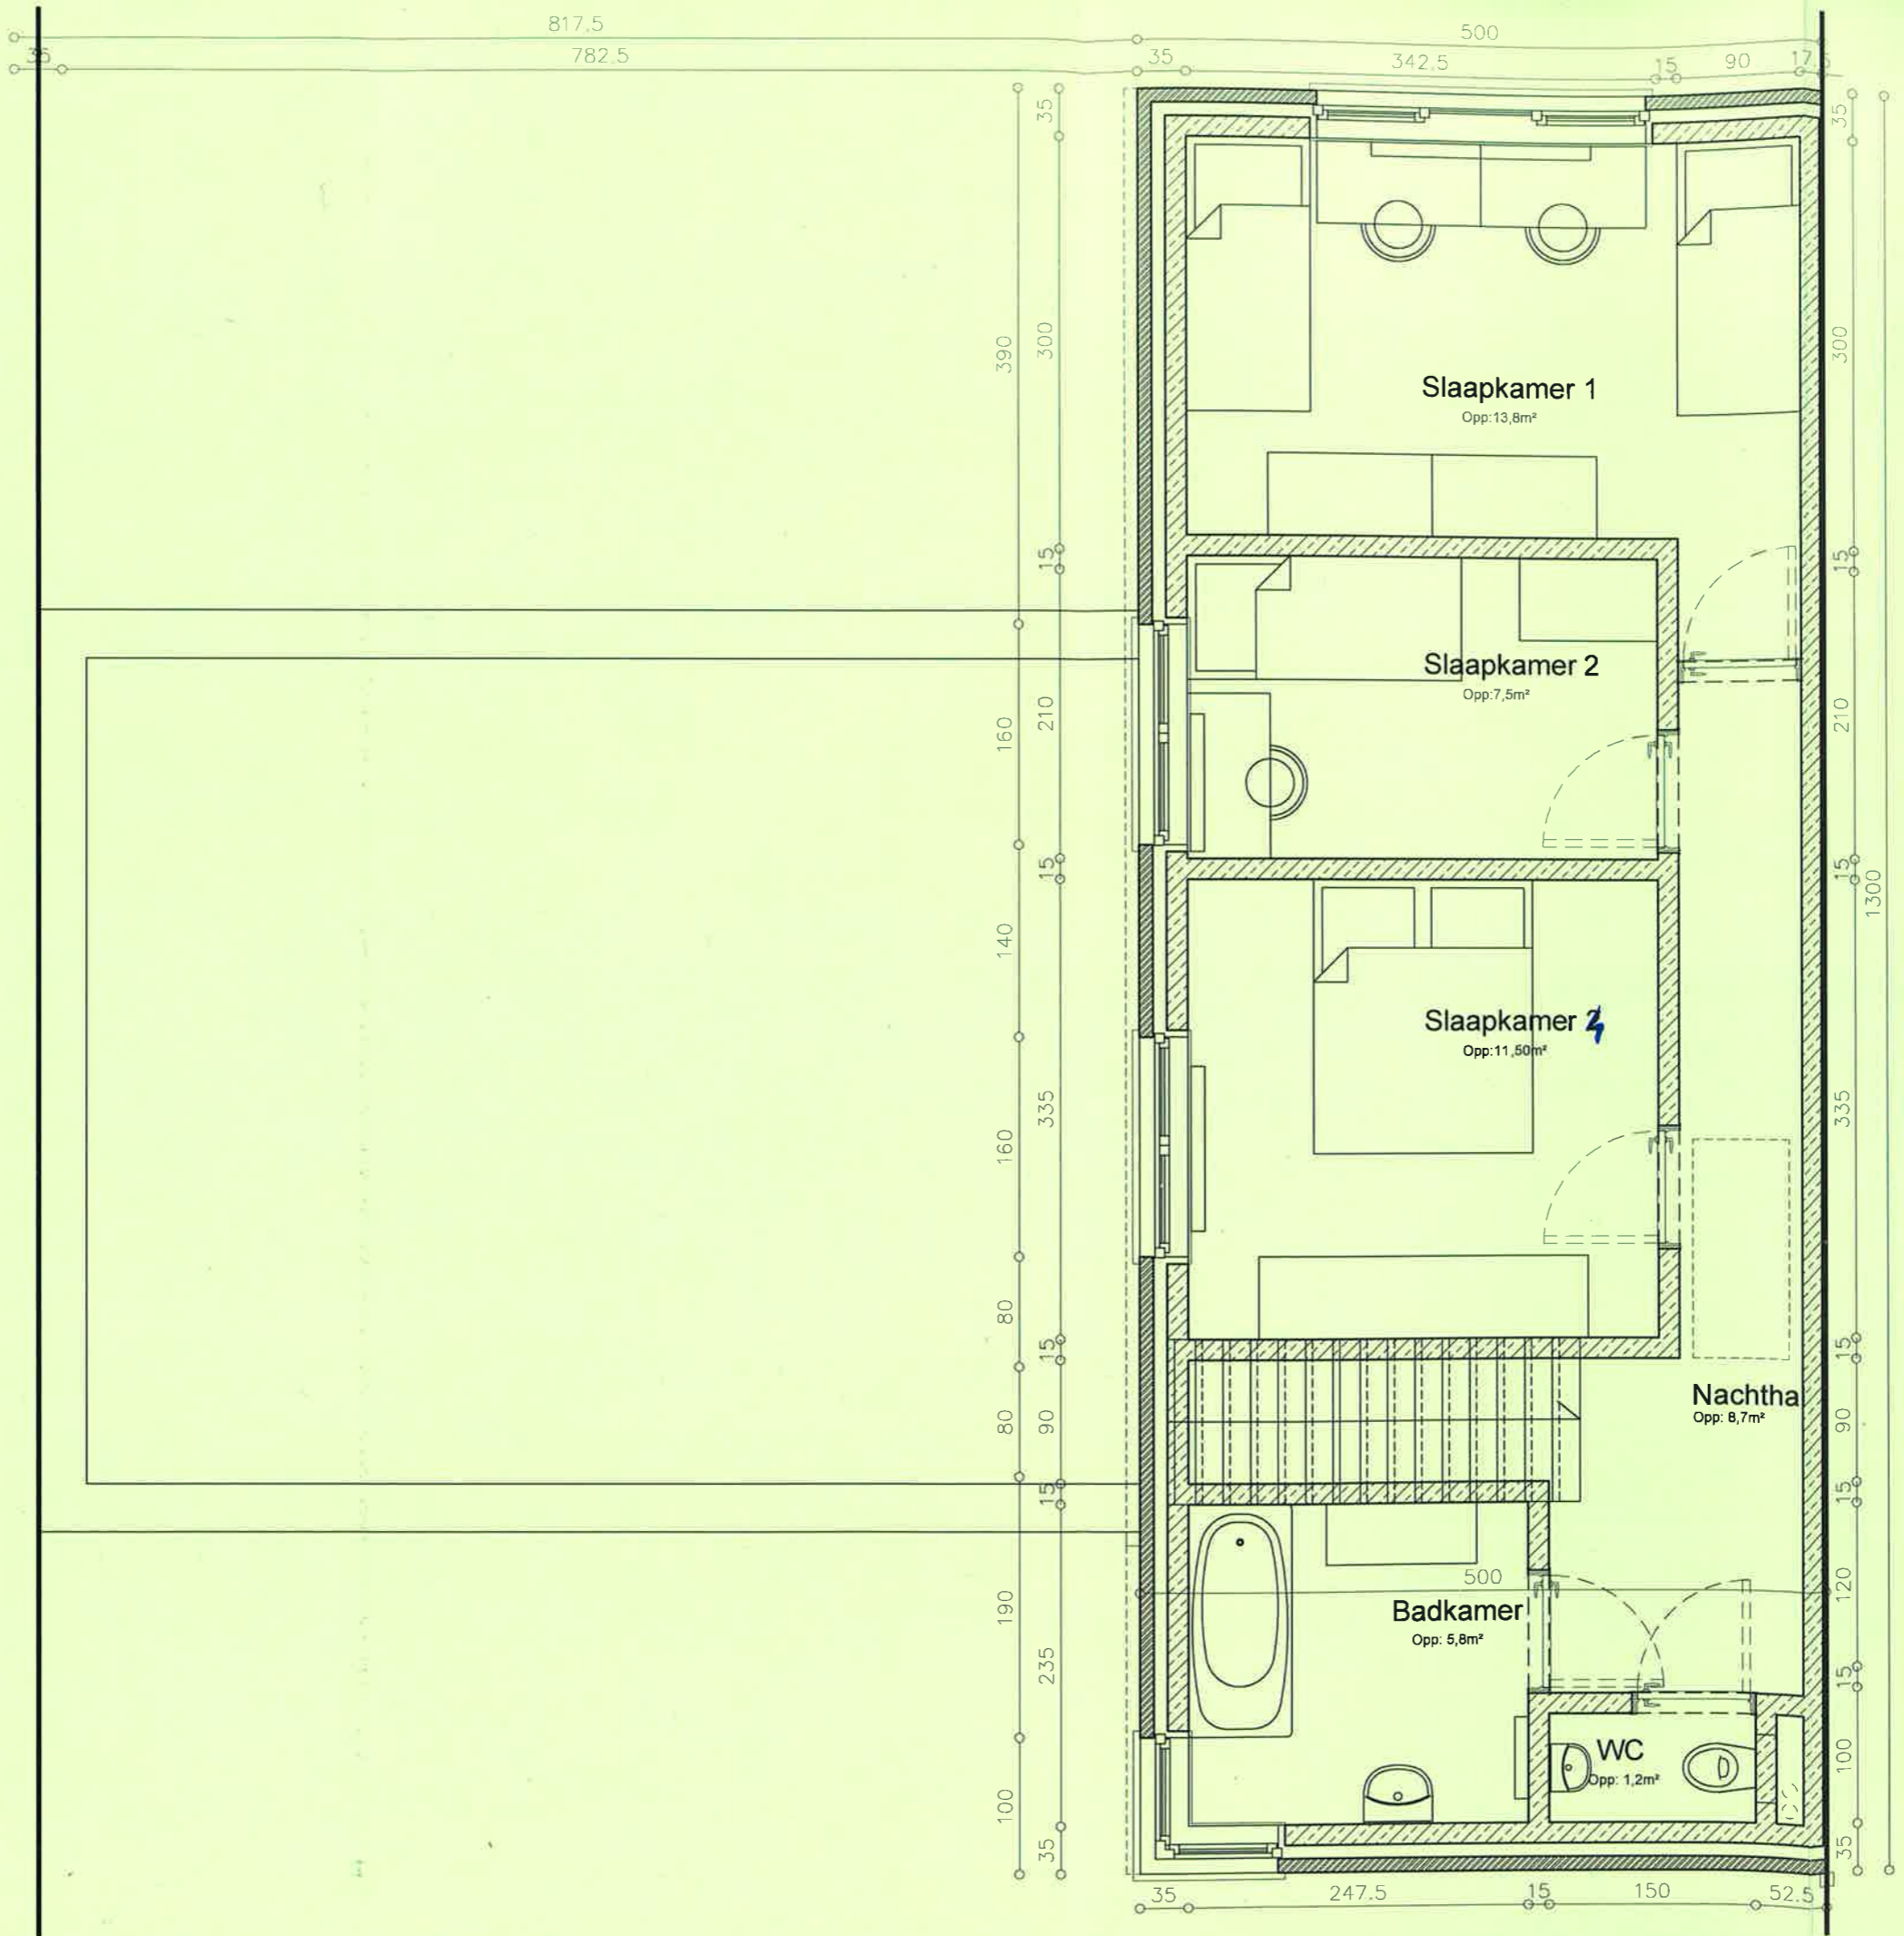

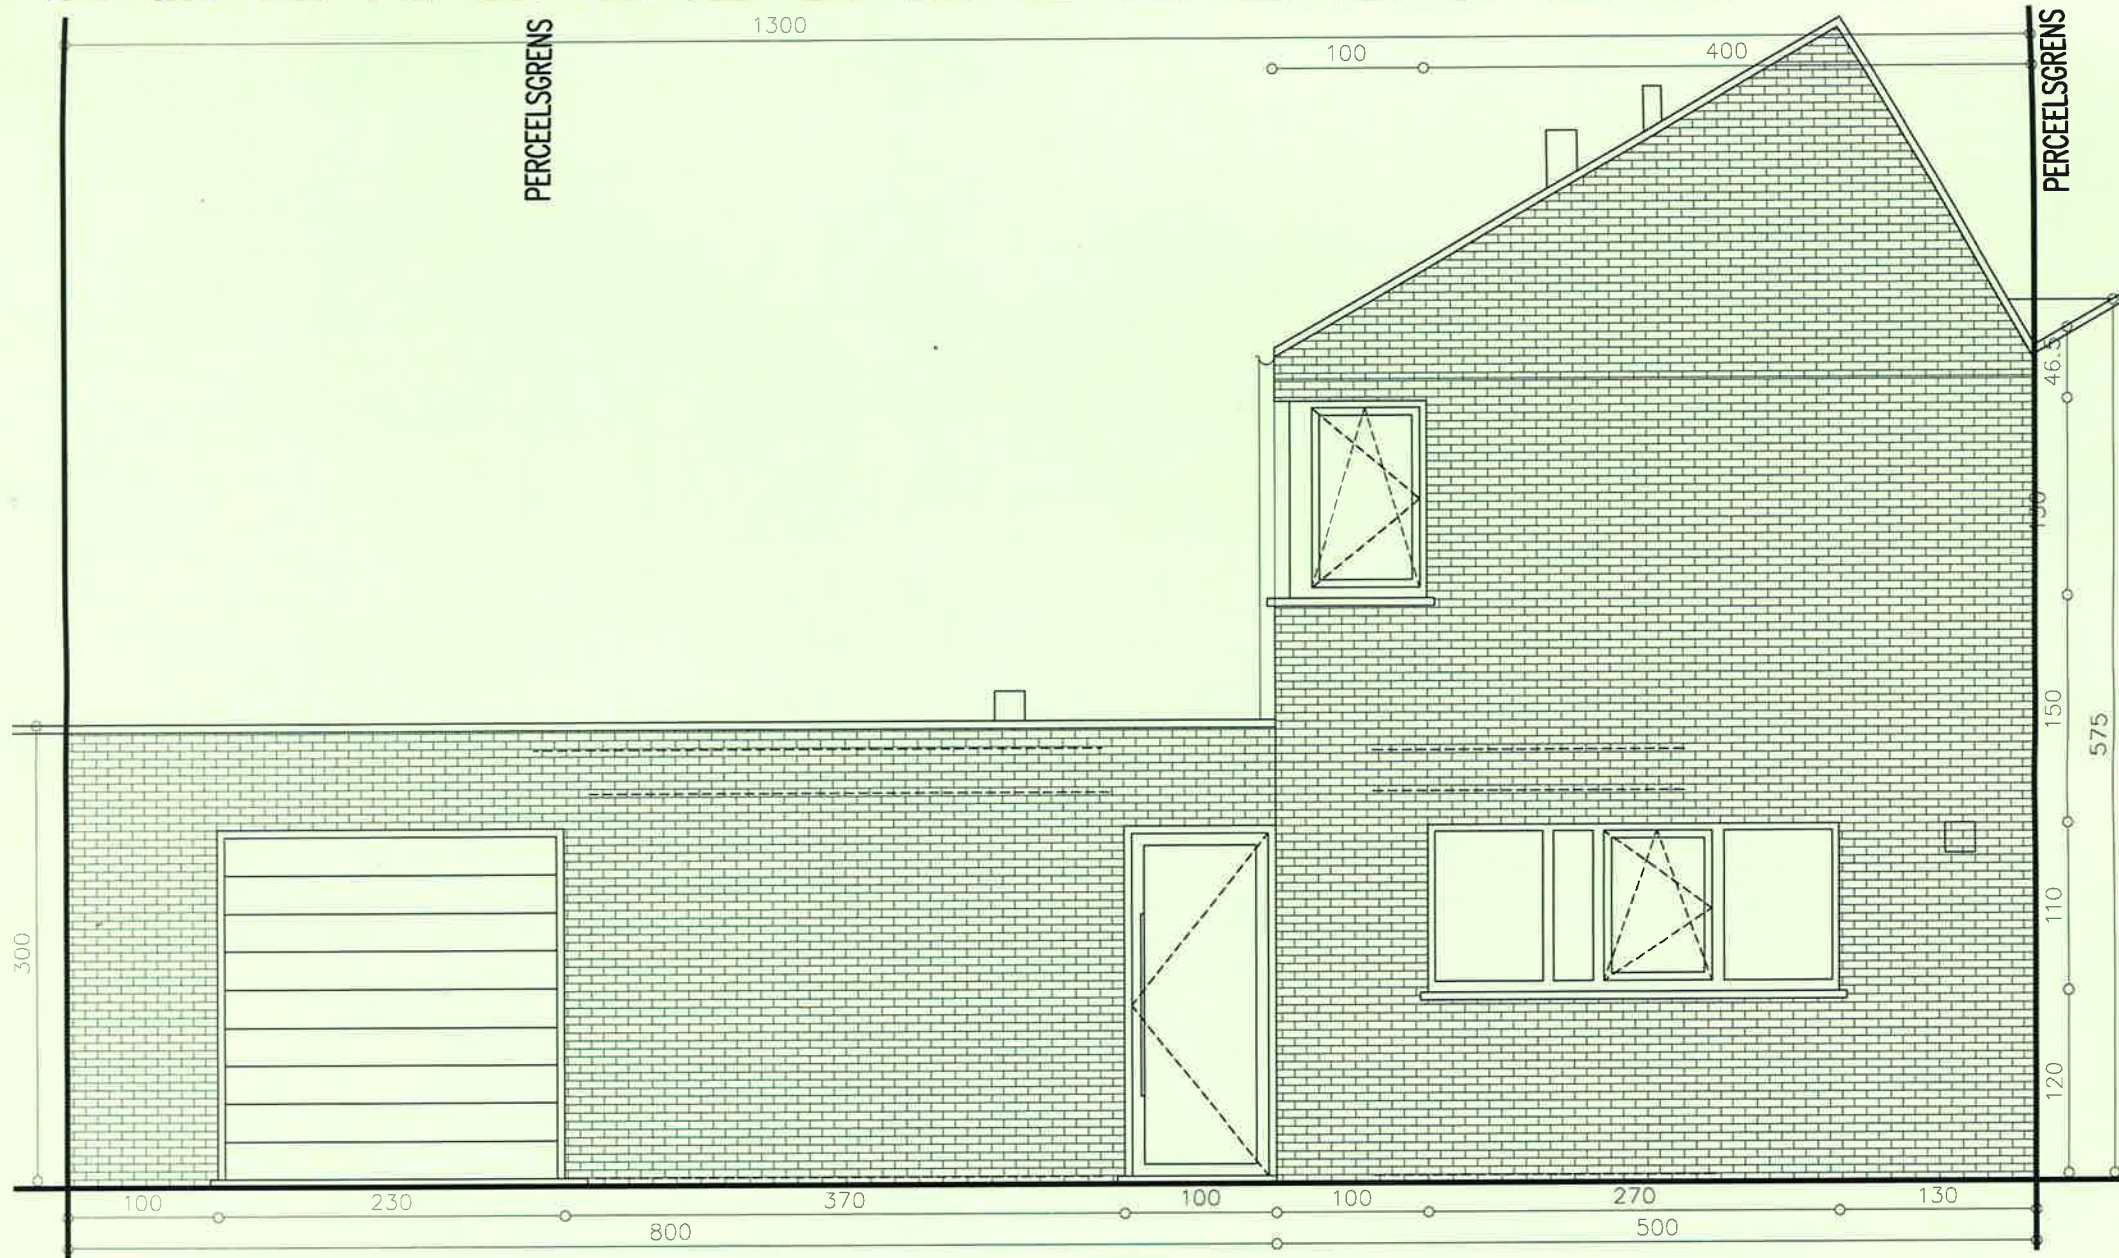

Vivendo

Koningin Astridlaan 134
8200 Brugge

Woning D47K

Voorgevel

Schaal 1:50


26/10/2016

K. Van Hoonackerstraat 27, B-8000 Brugge
info@msdnarchitecten.be

tel. +32.50.322272
fax. +32.70.423699

MSDN
architecten 

PERCEELSGRENS

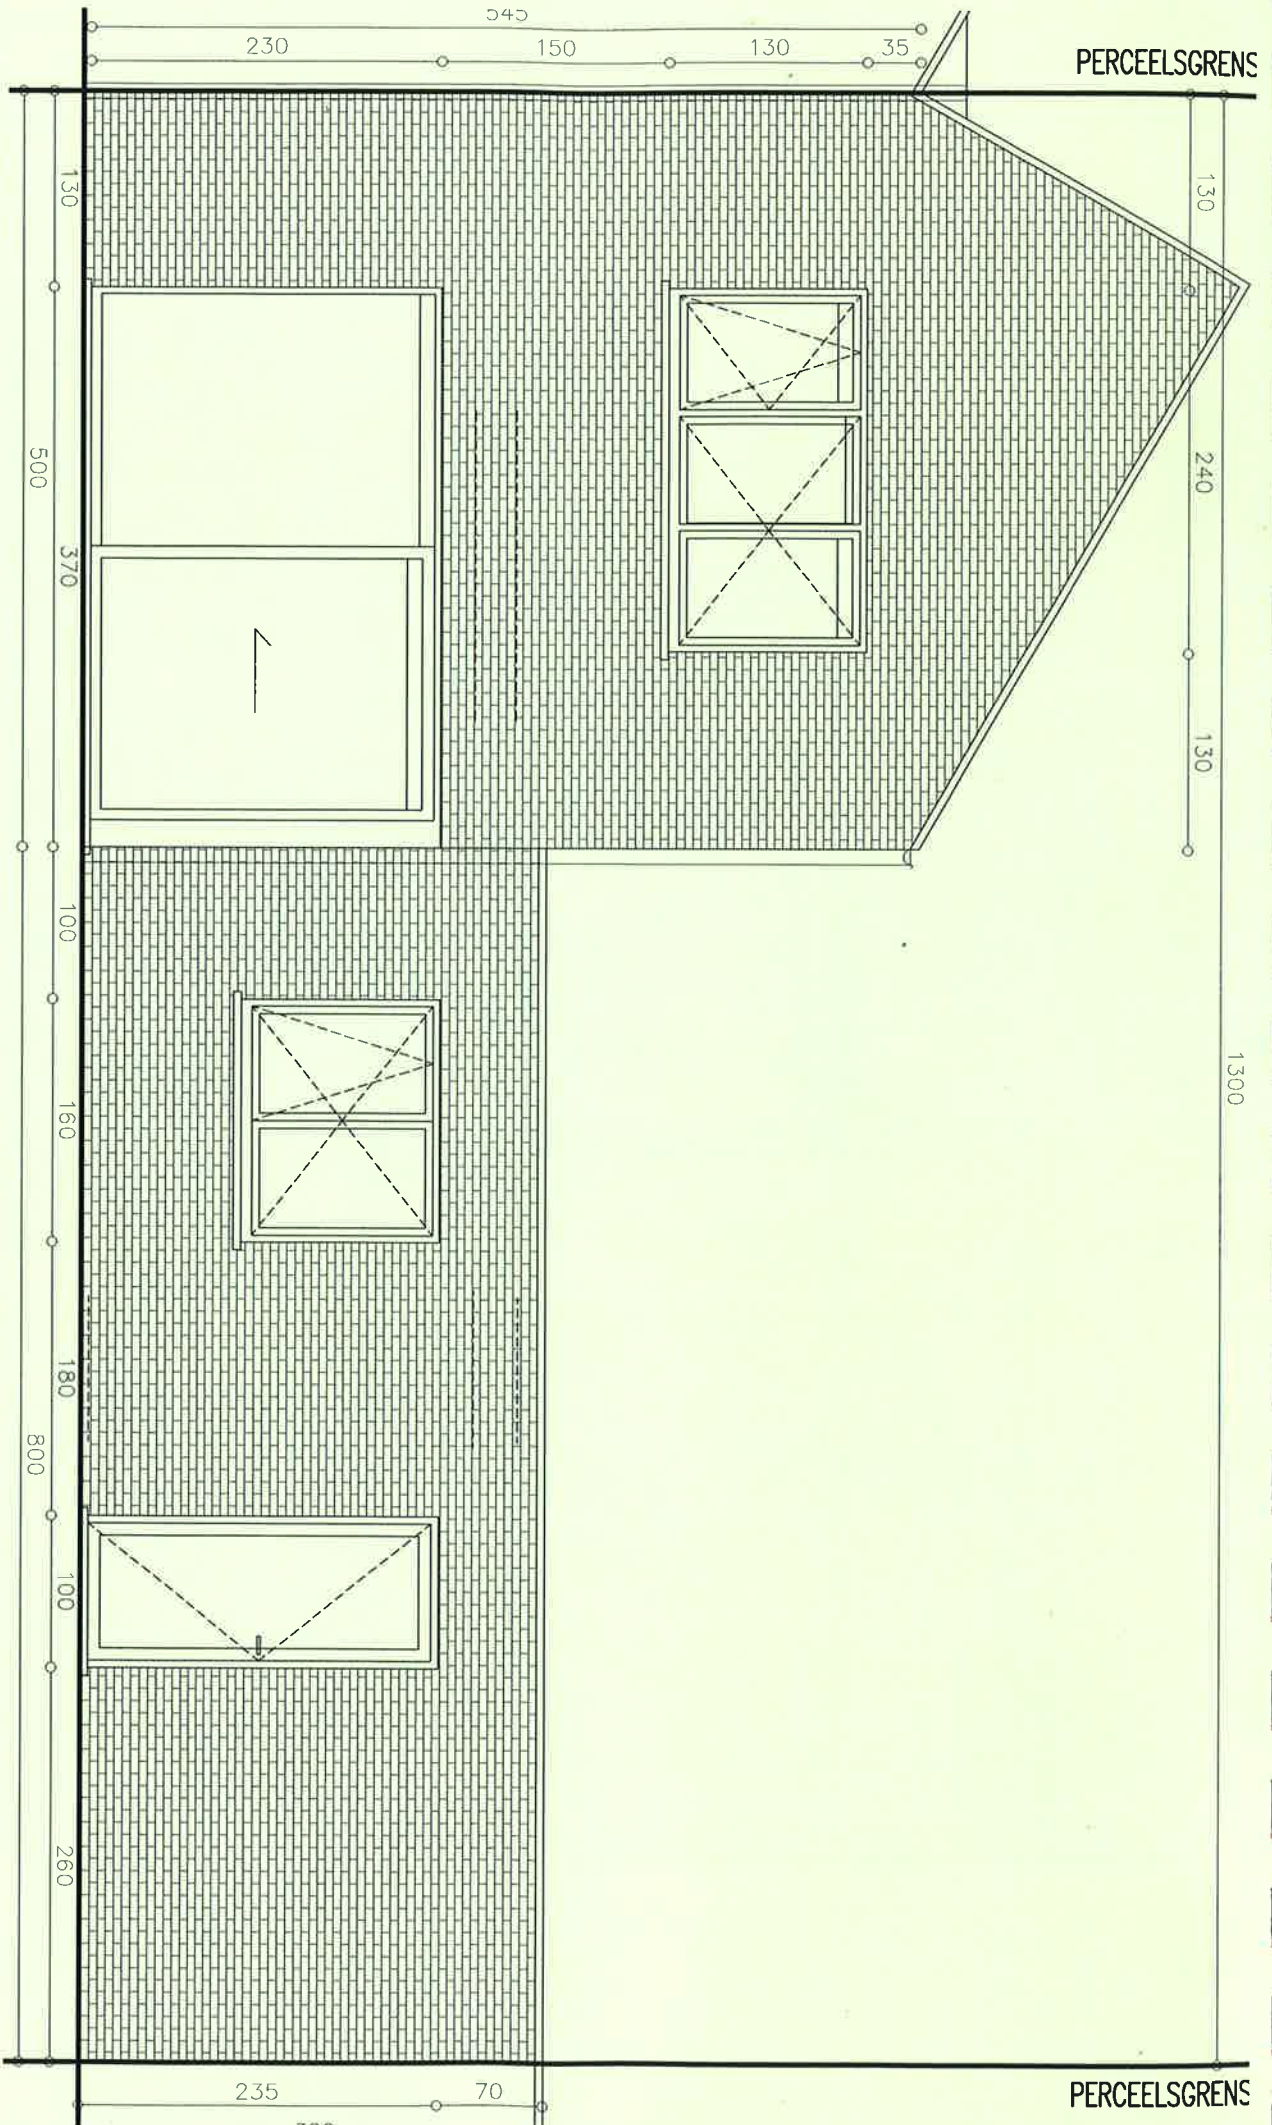

1300

PERCEELSGRENS

Vivendo

Koningin Astridlaan 134
8200 Brugge

Woning D47K

Achtergevel

Schaal 1:50

26/10/2016

K. Van Hoonackerstraat 27, B-8000 Brugge
info@msdnarchitecten.be

tel. +32.50.322272
fax. +32.70.423699

MSDN
architecten

