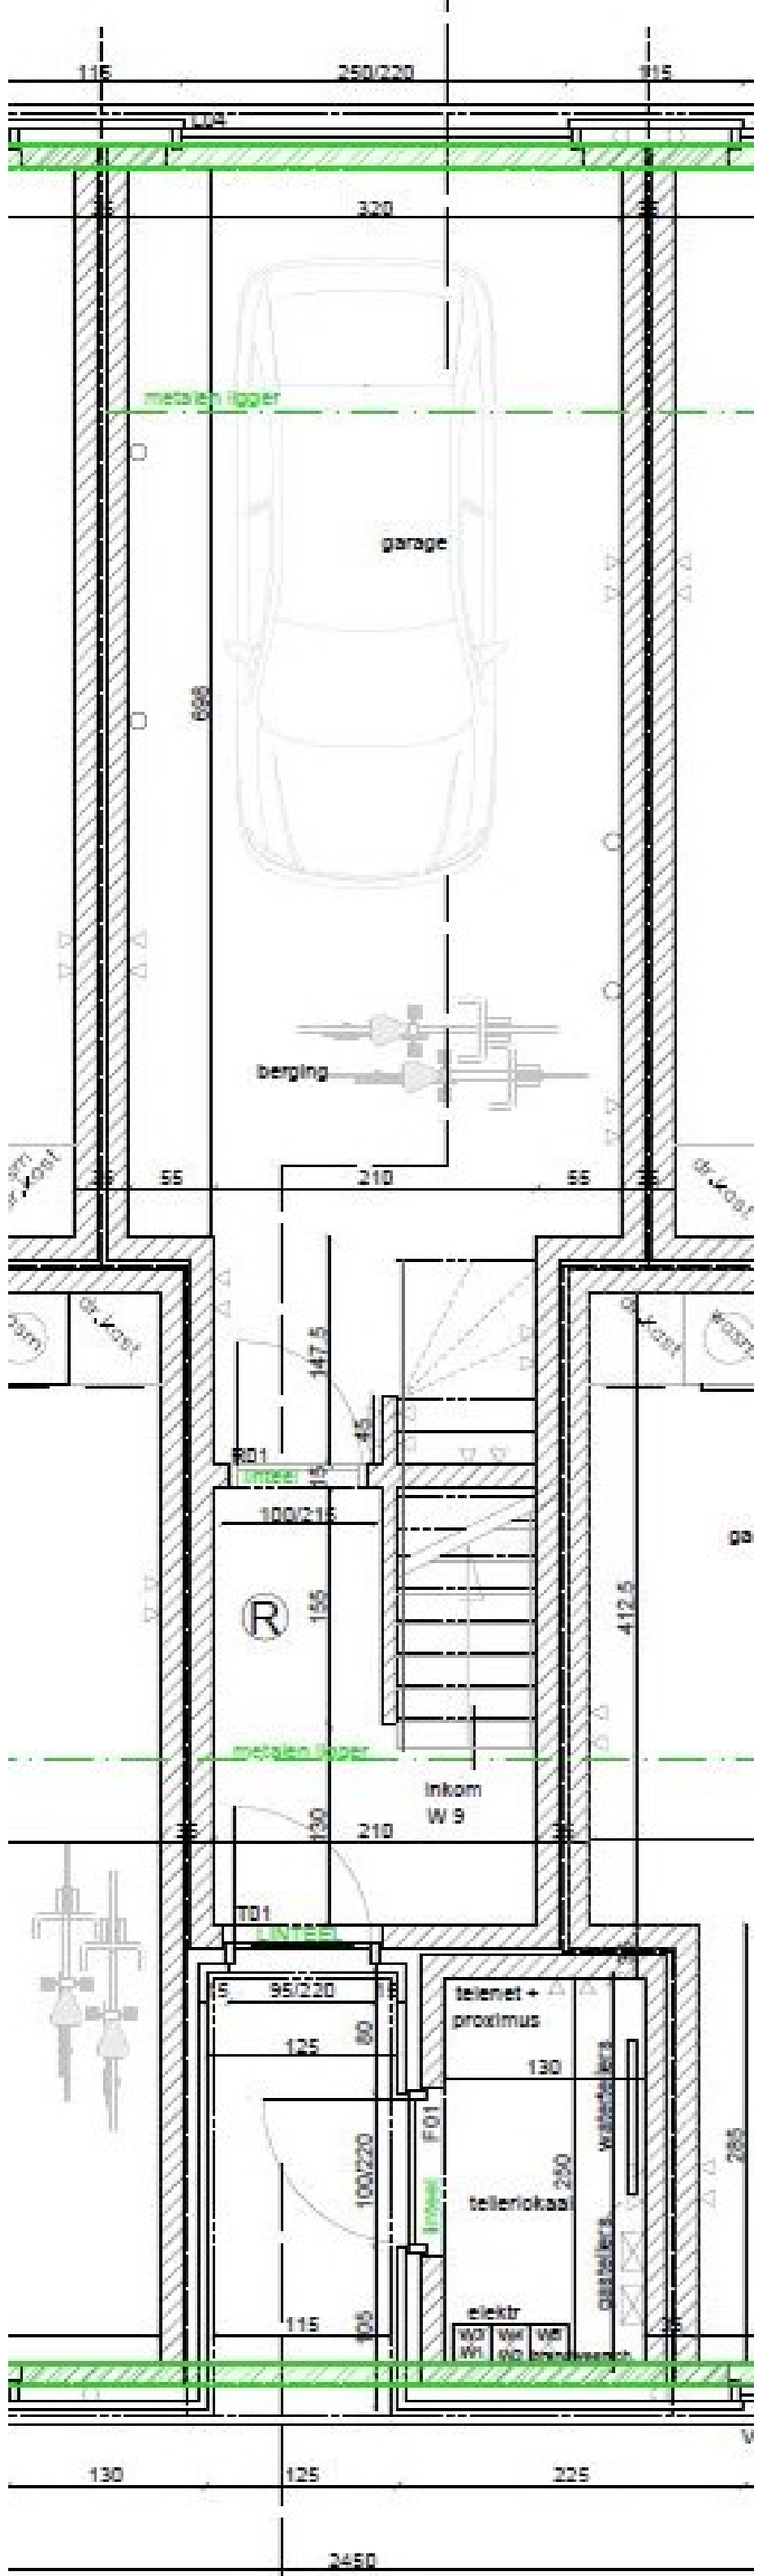

115
250/220
115
L04
320
metalen ligger
garage
berging
55
210
55
147.5
45
R01
100/215
155
412.5
metalen ligger
inkom
W 9
130
210
T01
LINTEEL
95/220
125
80
telenet +
proximus
130
F01
100/220
tellerlokaal
250
waterteilers
gasteilers
285
elektr
115
130
125
225
2450