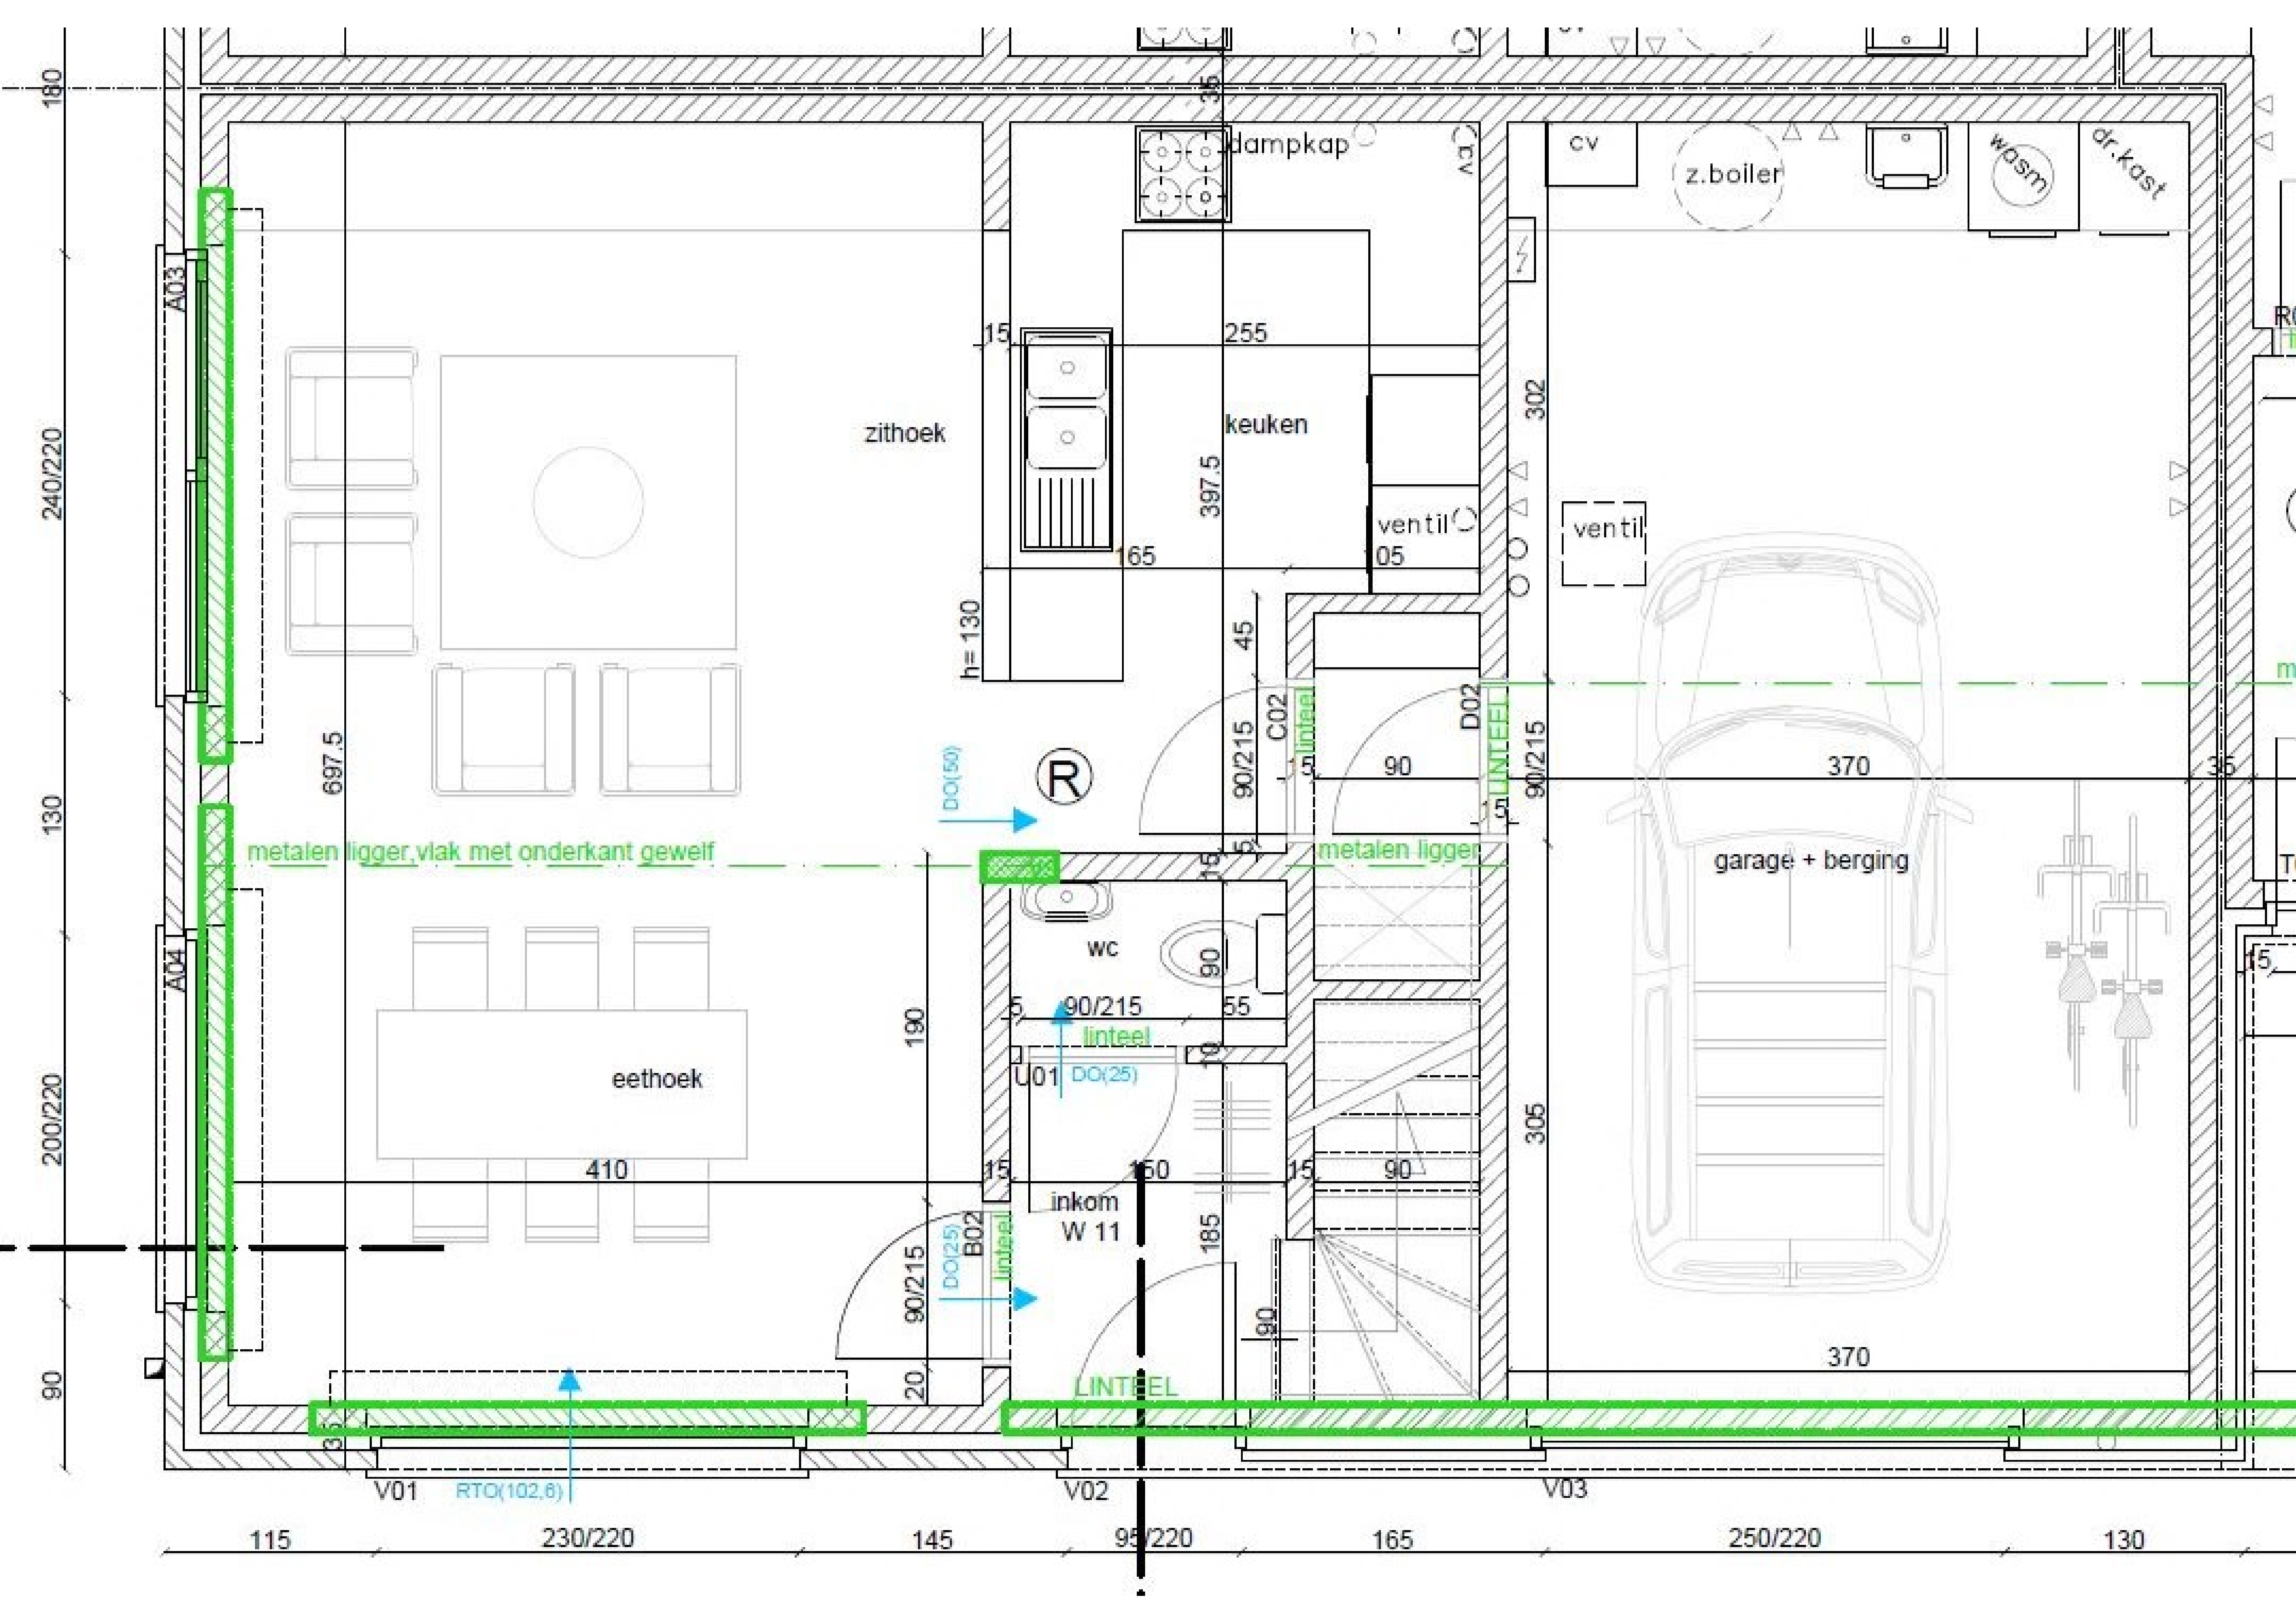

dampkap
cv
z.boiler
wasm
dr.kast
zithoek
keuken
ventil
garage + berging
metalen ligger,vlak met onderkant gewelf
metalen ligger
linteel
LINTEEL
wc
eethoek
inkom
W 11
A03
A04
C02
D02
U01
B02
V01
V02
V03
DO(50)
DO(25)
RTO(102,6)
h= 130
697.5
397.5
255
165
302
305
370
410
190
185
90/215
240/220
200/220
130
180
90
115
230/220
145
95/220
250/220