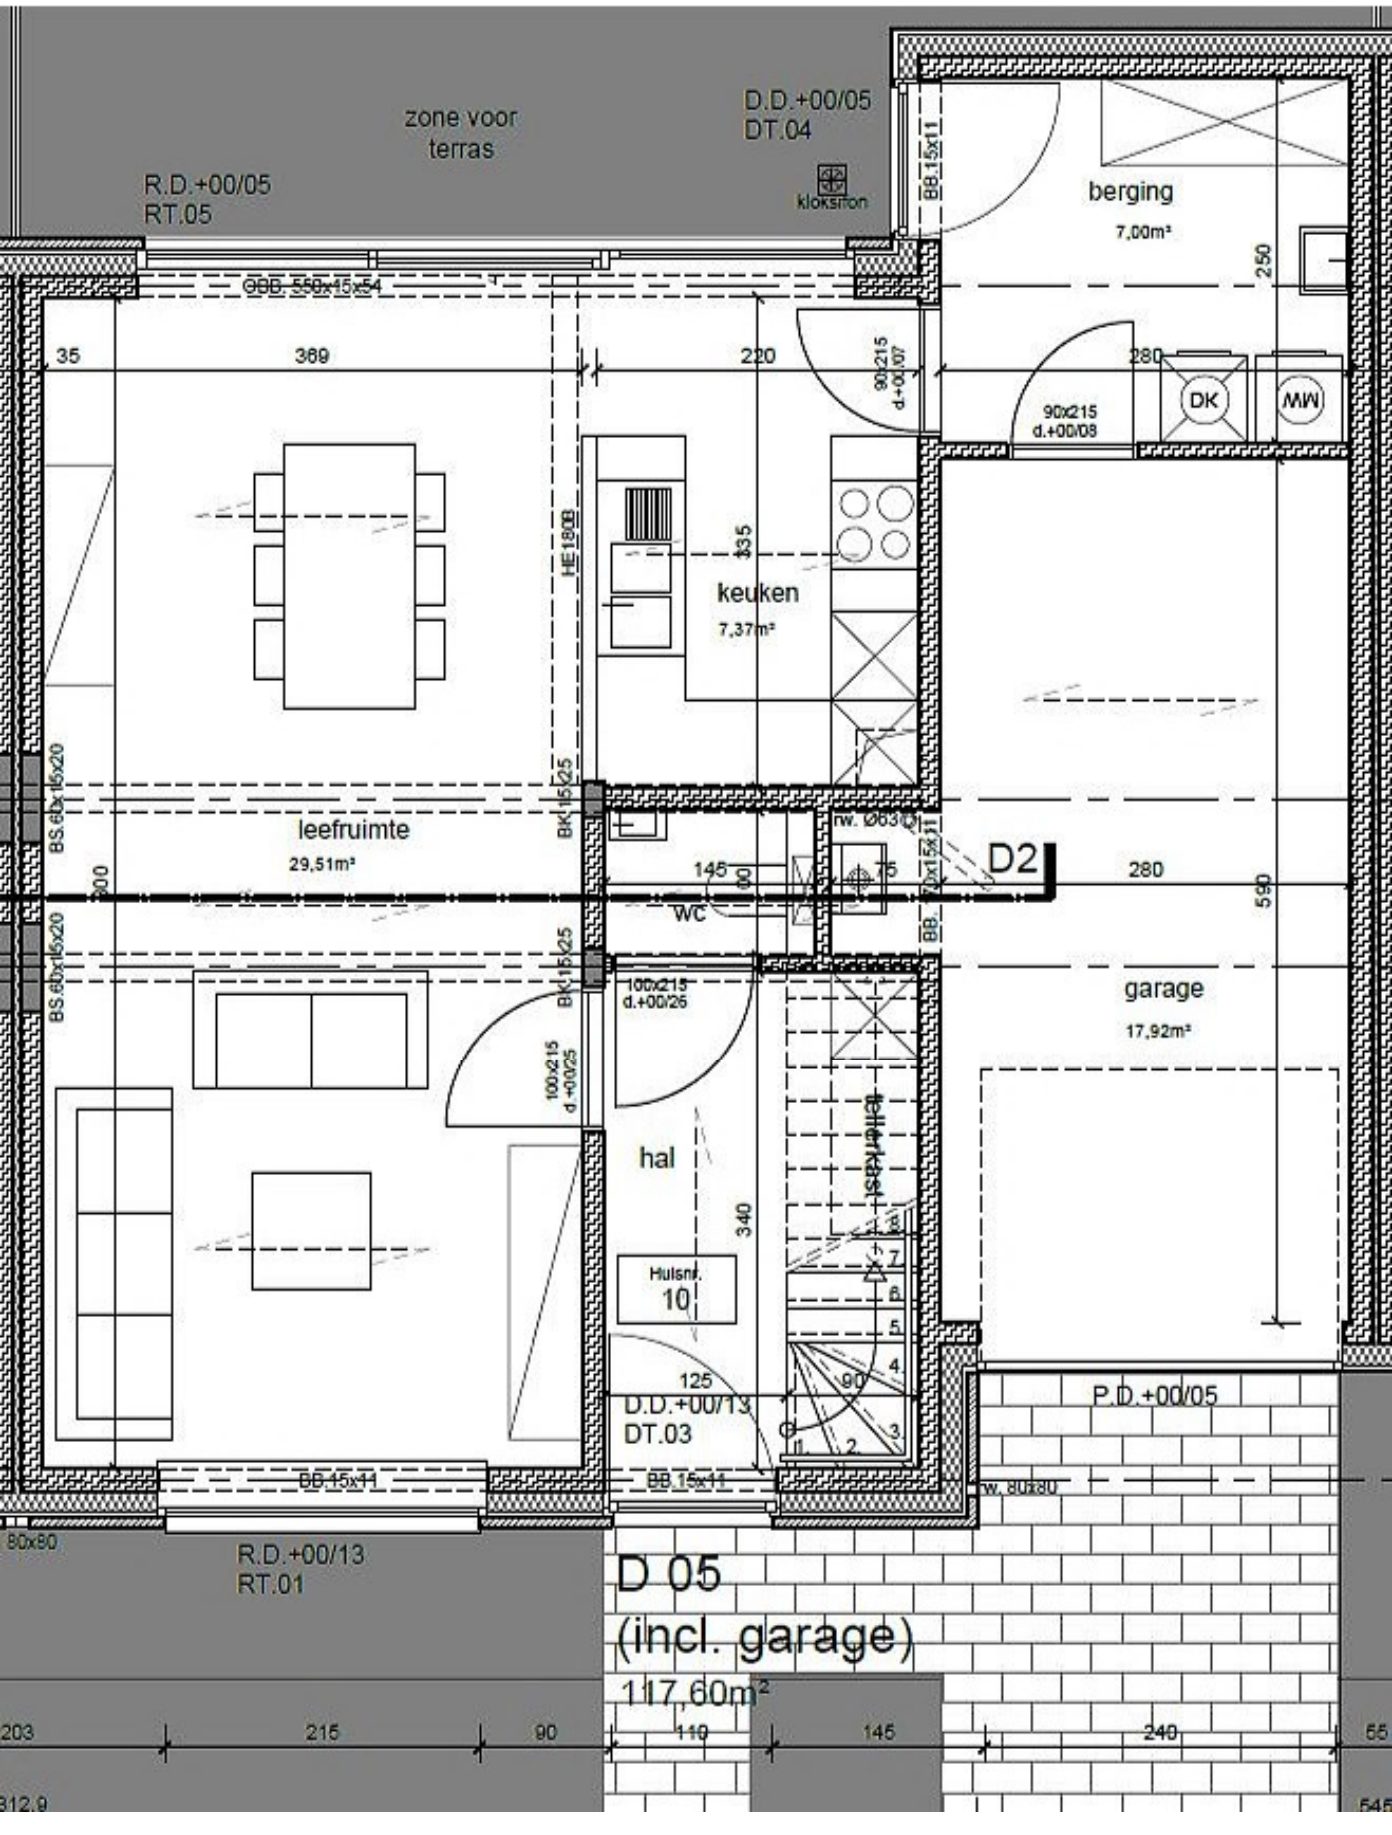
zone voor terras
R.D.+00/05 RT.05
D.D.+00/05 DT.04
kloksifon
berging
7,00m²
250
280
90x215 d.+00/08
DK
MW
90x215 d.+00/07
35
369
220
HE 180B
keuken
7,37m²
leefruimte
29,51m²
BS.60x15x20
BK.15x25
rw. Ø63
D2
280
590
145
WC
garage
17,92m²
100x215 d.+00/26
100x215 d.+00/25
hal
340
Hulsnr. 10
125
D.D.+00/13 DT.03
P.D.+00/05
rw. 80x80
80x80
R.D.+00/13 RT.01
D 05
(incl. garage)
117,60m²
203
215
90
110
145
240
55
812,9